
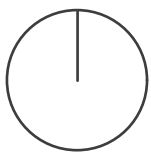


Villa A (Sur)

Basement Floor | Planta Sótano

Usable area		Sup. Útil	
T. Useful Area		T. Sup. Útil	198,53 m²
T. Built Area Housing		T. Sup. C. Vivienda	228,51 m²
T. Built Area + CA		T. Sup. C. + PPZC:	228,51 m²
Useful Area (RD 218/2005)		Sup. Útil (RD 218/2005)	141,61 m²
Built Area (RD 218/2005)		Sup. C. (RD 218/2005)	162,88 m²
T. Exterior Surface Area		T. Sup. Exterior	239,02 m²
T. Surfaces		T. Superficies	
Hall		Vestíbulo	2,62 m²
Staircase-Elevator		Escalera-Ascensor	11,24 m²
Living-Dining-Kitchen		Salón-Comedor-Cocina	46,67 m²
Bathroom		Aseo	1,64 m²
Bedroom 1		Dormitorio 1	14,29 m²
Walk-in Closet		Vestidor	6,50 m²
Bathroom 1		Baño 1	4,92 m²
Bedroom 2		Dormitorio 2	10,05 m²
Bedroom 3		Dormitorio 3	12,42 m²
Bathroom 2		Baño 2	3,45 m²
Hall		Vestíbulo	6,19 m²
Staircase-Elevator		Escalera-Ascensor	8,75 m²
Storage Room		Almacén	78,50 m²
Entrance Courtyard		Patio de acceso	13,11 m²
Open Terrace		Terraza descubierta	19,97 m²
Solarium		Solarium	68,33 m²
Porches and Gardens		Porches y Jardines	137,61 m²
Parking		Aparcamiento	1 m²

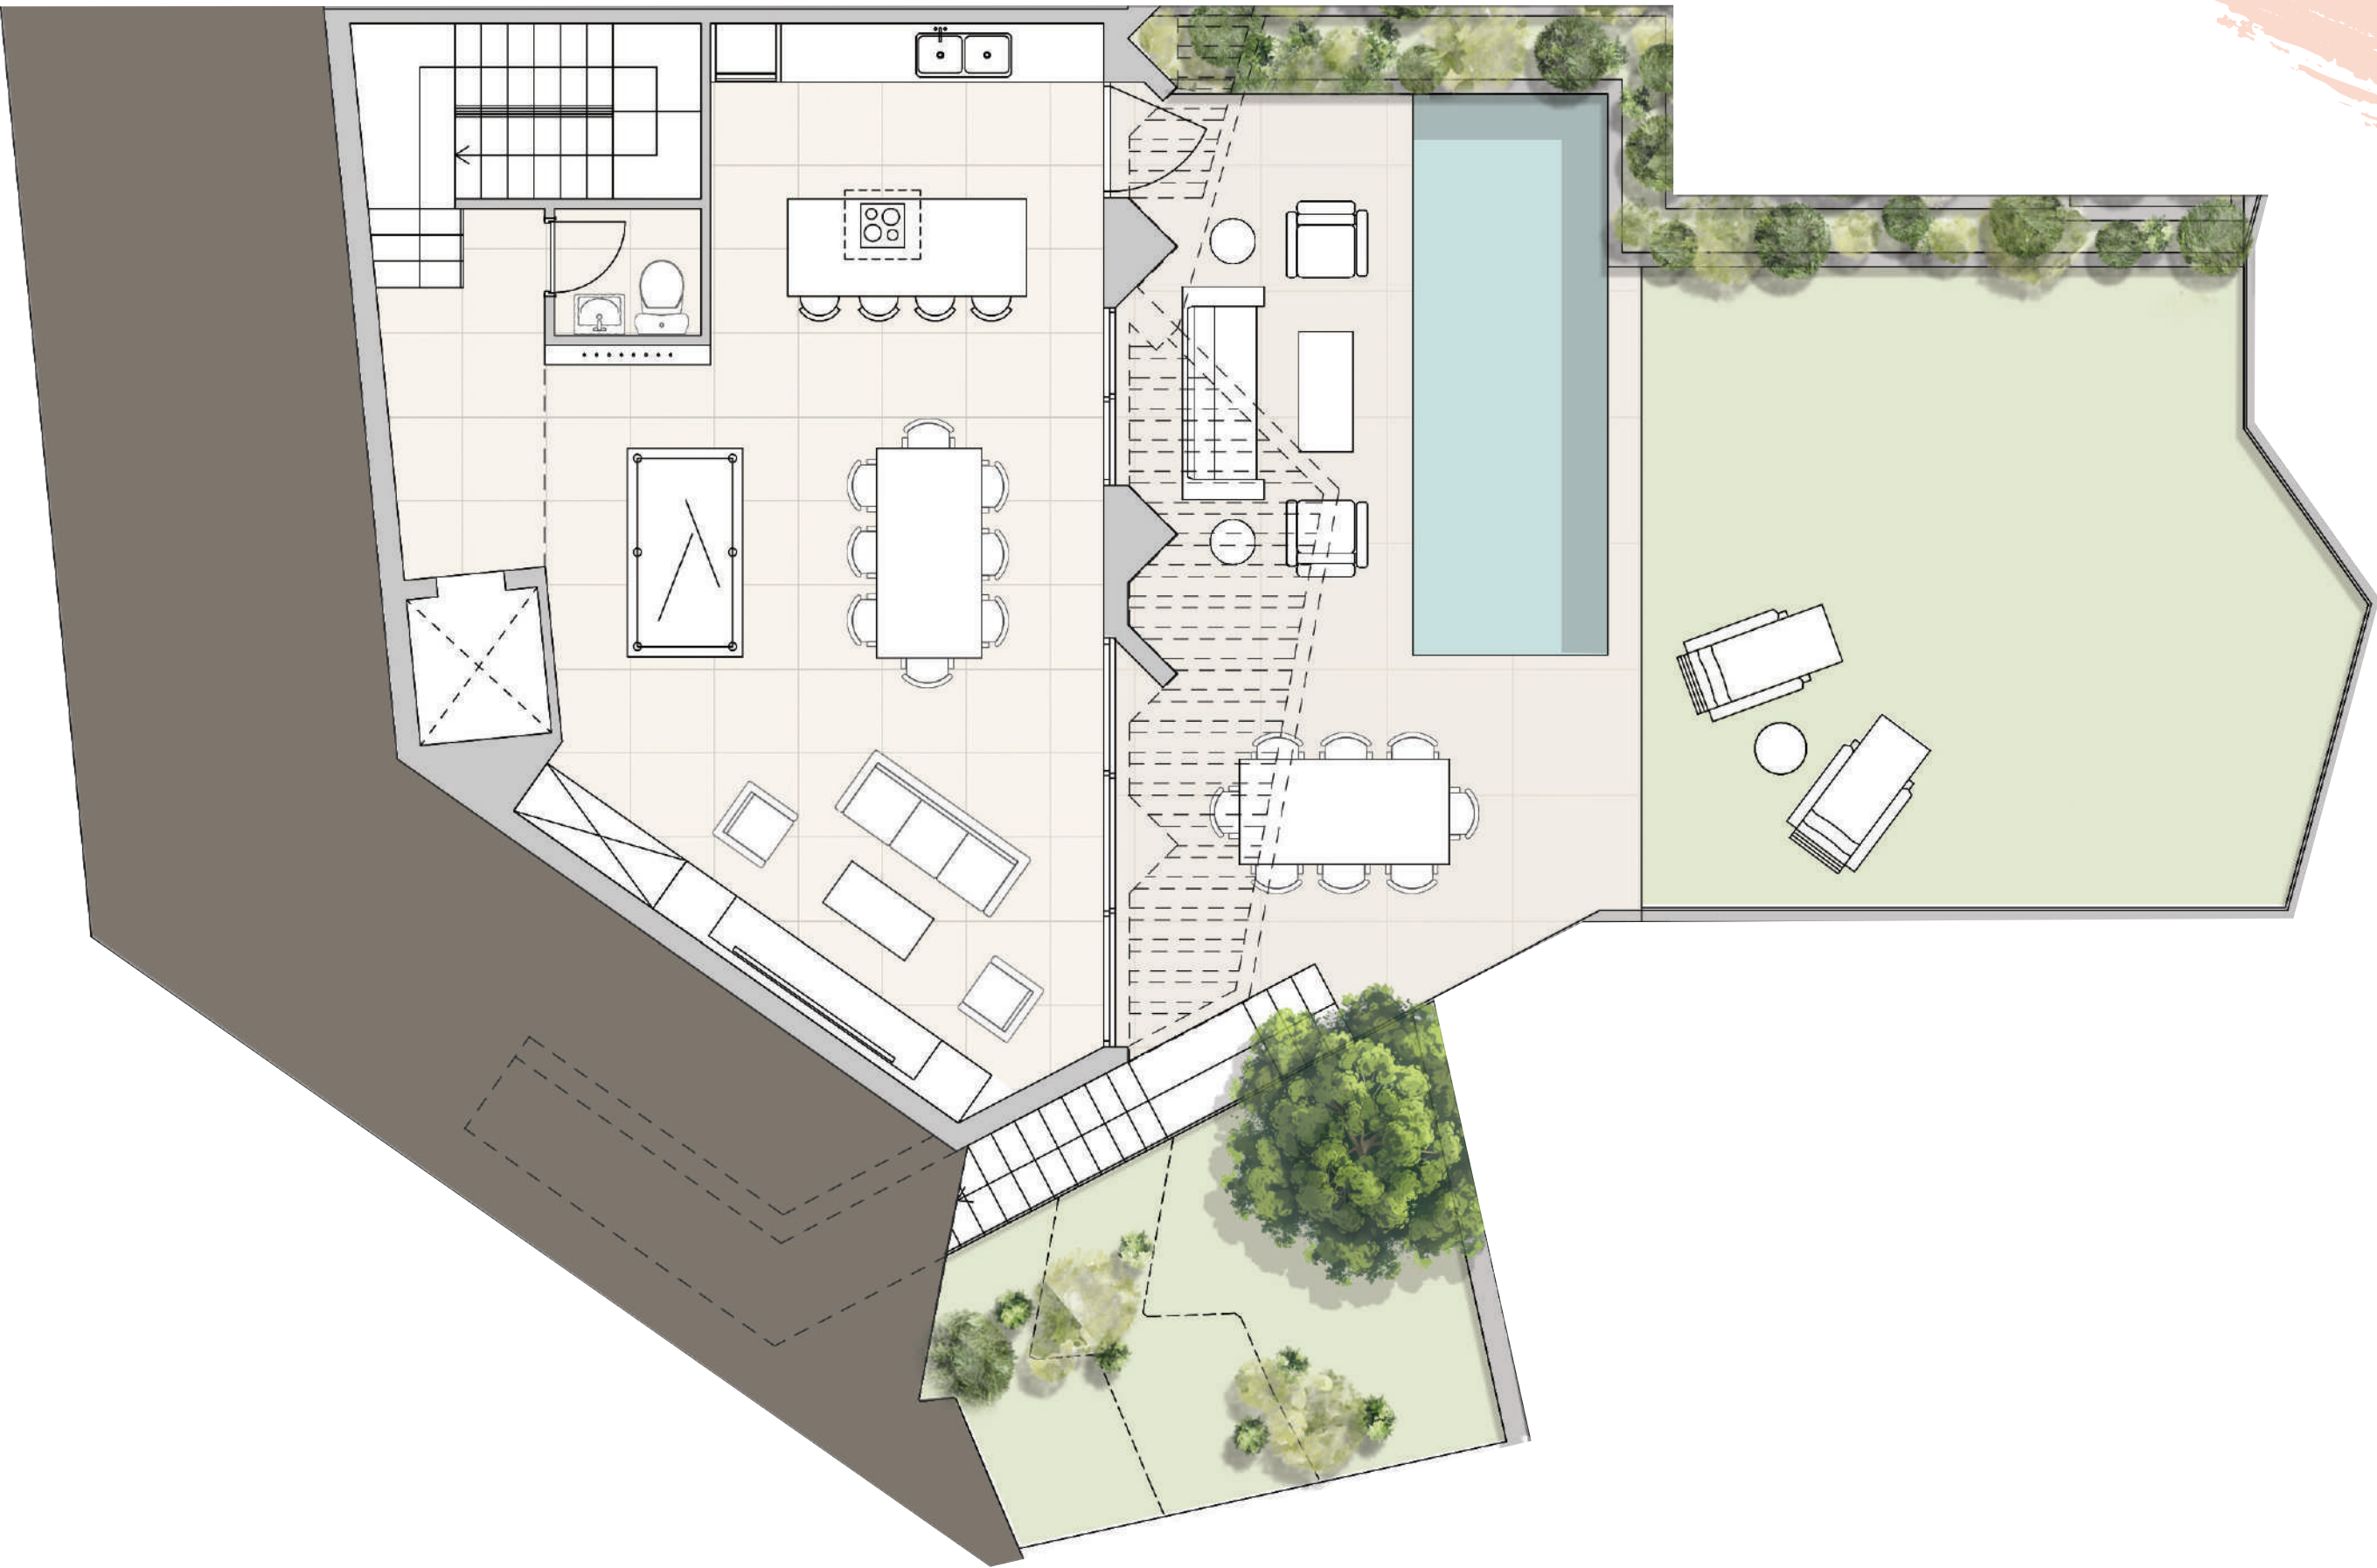

0

5

10m

The commercial plans have been drawn up on the basis of a Basic Project and are orientative, they do not constitute a contractual document, and are subject to possible variations due to technical, legal or administrative requirements, derived from obtaining the regulatory permits and licences, as well as due to construction or design needs derived from the development of the project and the Works Management. The surfaces are of a provisional nature. The furniture, both interior and exterior, as well as the landscaping, is fictitious and is not included in the sale price, the equipment of the dwellings being that which is described in the specifications. All information relating to R.D. 515/89 of 21 April is available to the public through our sales agents. Los planos comerciales han sido elaborados en base a un Proyecto Básico y son orientativos, no constituyen un documento contractual, están sometidos a posibles variaciones por exigencias técnicas, jurídicas o administrativas, derivadas de la obtención de los permisos y licencias reglamentarias, así como por necesidades constructivas o de diseño derivadas del desarrollo del proyecto y de la Dirección de Obra. Las superficies tienen carácter provisional. El mobiliario, tanto interior como exterior, así como el ajardinamiento, es ficticio y no está incluido en el precio de venta, siendo el equipamiento de las viviendas el que se describe en la memoria de calidades. Toda la información relativa al R.D. 515/89 de 21 de abril, se encuentra a disposición del público a través de nuestros comercializadores.

FINCA
Avignon

Villa A (Sur)

Ground Floor | Planta Baja

Usable area

T. Useful Area
T. Built Area Housing
T. Built Area + CA
Useful Area (RD 218/2005)
Built Area (RD 218/2005)
T. Exterior Surface Area

Sup. Útil

T. Sup. Útil
T. Sup. C. Vivienda
T. Sup. C. + PPZC:
Sup. Útil (RD 218/2005)
Sup. C. (RD 218/2005)
T. Sup. Exterior

198,53 m²
228,51 m²
228,51 m²
141,61 m²
162,88 m²
239,02 m²

T. Surfaces

Hall
Staircase-Elevator
Living-Dining-Kitchen
Bathroom

T. Superficies

Vestíbulo
Escalera-Ascensor
Salón-Comedor-Cocina
Aseo

2,62 m²
11,24 m²
46,67 m²
1,64 m²

Bedroom 1
Walk-in Closet
Bathroom 1
Bedroom 2
Bedroom 3
Bathroom 2
Hall
Staircase-Elevator

Dormitorio 1
Vestidor
Baño 1
Dormitorio 2
Dormitorio 3
Baño 2
Vestíbulo
Escalera-Ascensor

14,29 m²
6,50 m²
4,92 m²
10,05 m²
12,42 m²
3,45 m²
6,19 m²
8,75 m²

Storage Room

Almacén

78,50 m²

Entrance Courtyard
Open Terrace
Solarium
Porches and Gardens



Patio de acceso
Terraza descubierta
Solarium
Porches y Jardines

13,11 m²
19,97 m²
68,33 m²
137,61 m²

Parking

Aparcamiento

1 m²

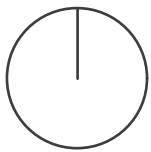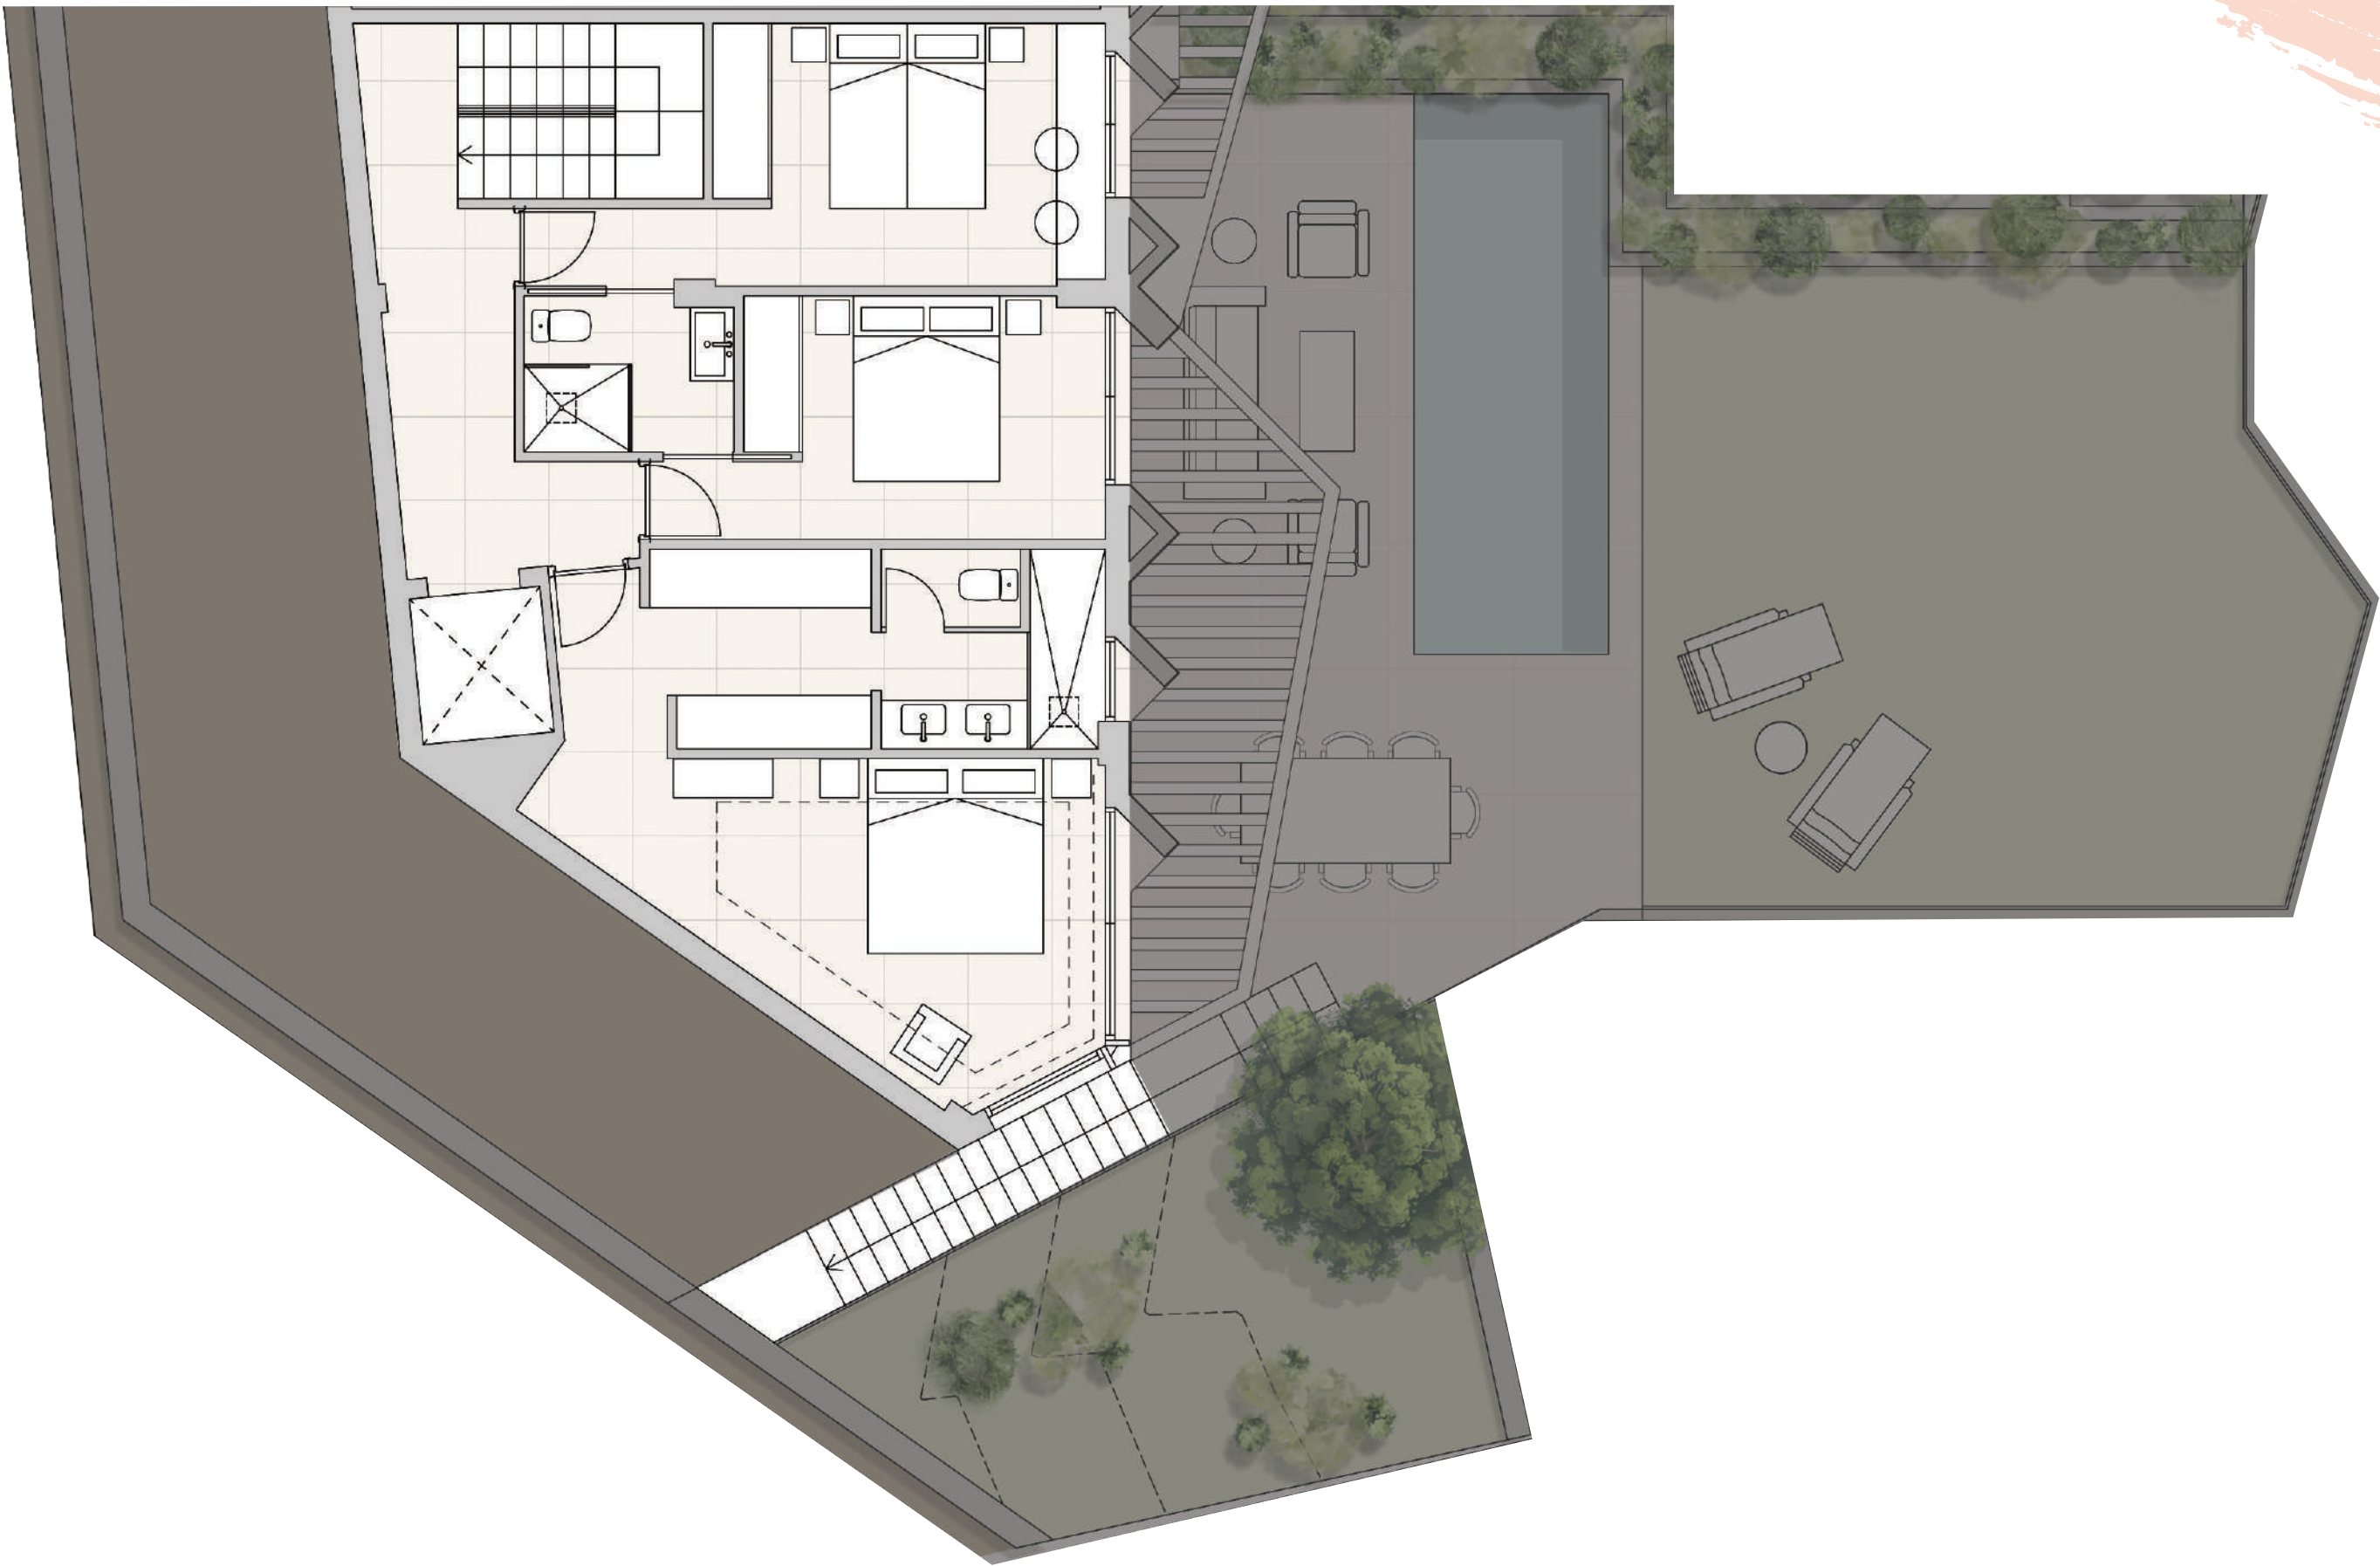

0

5

10m

The commercial plans have been drawn up on the basis of a Basic Project and are orientative, they do not constitute a contractual document, and are subject to possible variations due to technical, legal or administrative requirements, derived from obtaining the regulatory permits and licences, as well as due to construction or design needs derived from the development of the project and the Works Management. The surfaces are of a provisional nature. The furniture, both interior and exterior, as well as the landscaping, is fictitious and is not included in the sale price, the equipment of the dwellings being that which is described in the specifications. All information relating to RD. 515/89 of 21 April is available to the public through our sales agents. Los planos comerciales han sido elaborados en base a un Proyecto Básico y son orientativos, no constituyen un documento contractual, están sometidos a posibles variaciones por exigencias técnicas, jurídicas o administrativas, derivadas de la obtención de los permisos y licencias reglamentarios, así como por necesidades constructivas o de diseño derivadas del desarrollo del proyecto y de la Dirección de Obra. Las superficies tienen carácter provisional. El mobiliario, tanto interior como exterior, así como el ajardinamiento, es ficticio y no está incluido en el precio de venta, siendo el equipamiento de las viviendas el que se describe en la memoria de calidades. Toda la información relativa al R.D. 515/89 de 21 de abril, se encuentra a disposición del público a través de nuestros comercializadores.



Longline
CAPITAL

FINCA
Avignon

Villa A (Sur)

First Floor | Planta Primera

Usable area		Sup. Útil	
T. Useful Area		T. Sup. Útil	198,53 m²
T. Built Area Housing		T. Sup. C. Vivienda	228,51 m²
T. Built Area + CA		T. Sup. C. + PPZC:	228,51 m²
Useful Area (RD 218/2005)		Sup. Útil (RD 218/2005)	141,61 m²
Built Area (RD 218/2005)		Sup. C. (RD 218/2005)	162,88 m²
T. Exterior Surface Area		T. Sup. Exterior	239,02 m²
T. Surfaces		T. Superficies	
Hall		Vestíbulo	2,62 m²
Staircase-Elevator		Escalera-Ascensor	11,24 m²
Living-Dining-Kitchen		Salón-Comedor-Cocina	46,67 m²
Bathroom		Aseo	1,64 m²
Bedroom 1		Dormitorio 1	14,29 m²
Walk-in Closet		Vestidor	6,50 m²
Bathroom 1		Baño 1	4,92 m²
Bedroom 2		Dormitorio 2	10,05 m²
Bedroom 3		Dormitorio 3	12,42 m²
Bathroom 2		Baño 2	3,45 m²
Hall		Vestíbulo	6,19 m²
Staircase-Elevator		Escalera-Ascensor	8,75 m²
Storage Room		Almacén	78,50 m²
Entrance Courtyard		Patio de acceso	13,11 m²
Open Terrace		Terraza descubierta	19,97 m²
Solarium		Solarium	68,33 m²
Porches and Gardens		Porches y Jardines	137,61 m²
Parking		Aparcamiento	1 m²

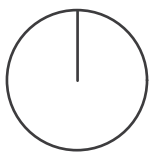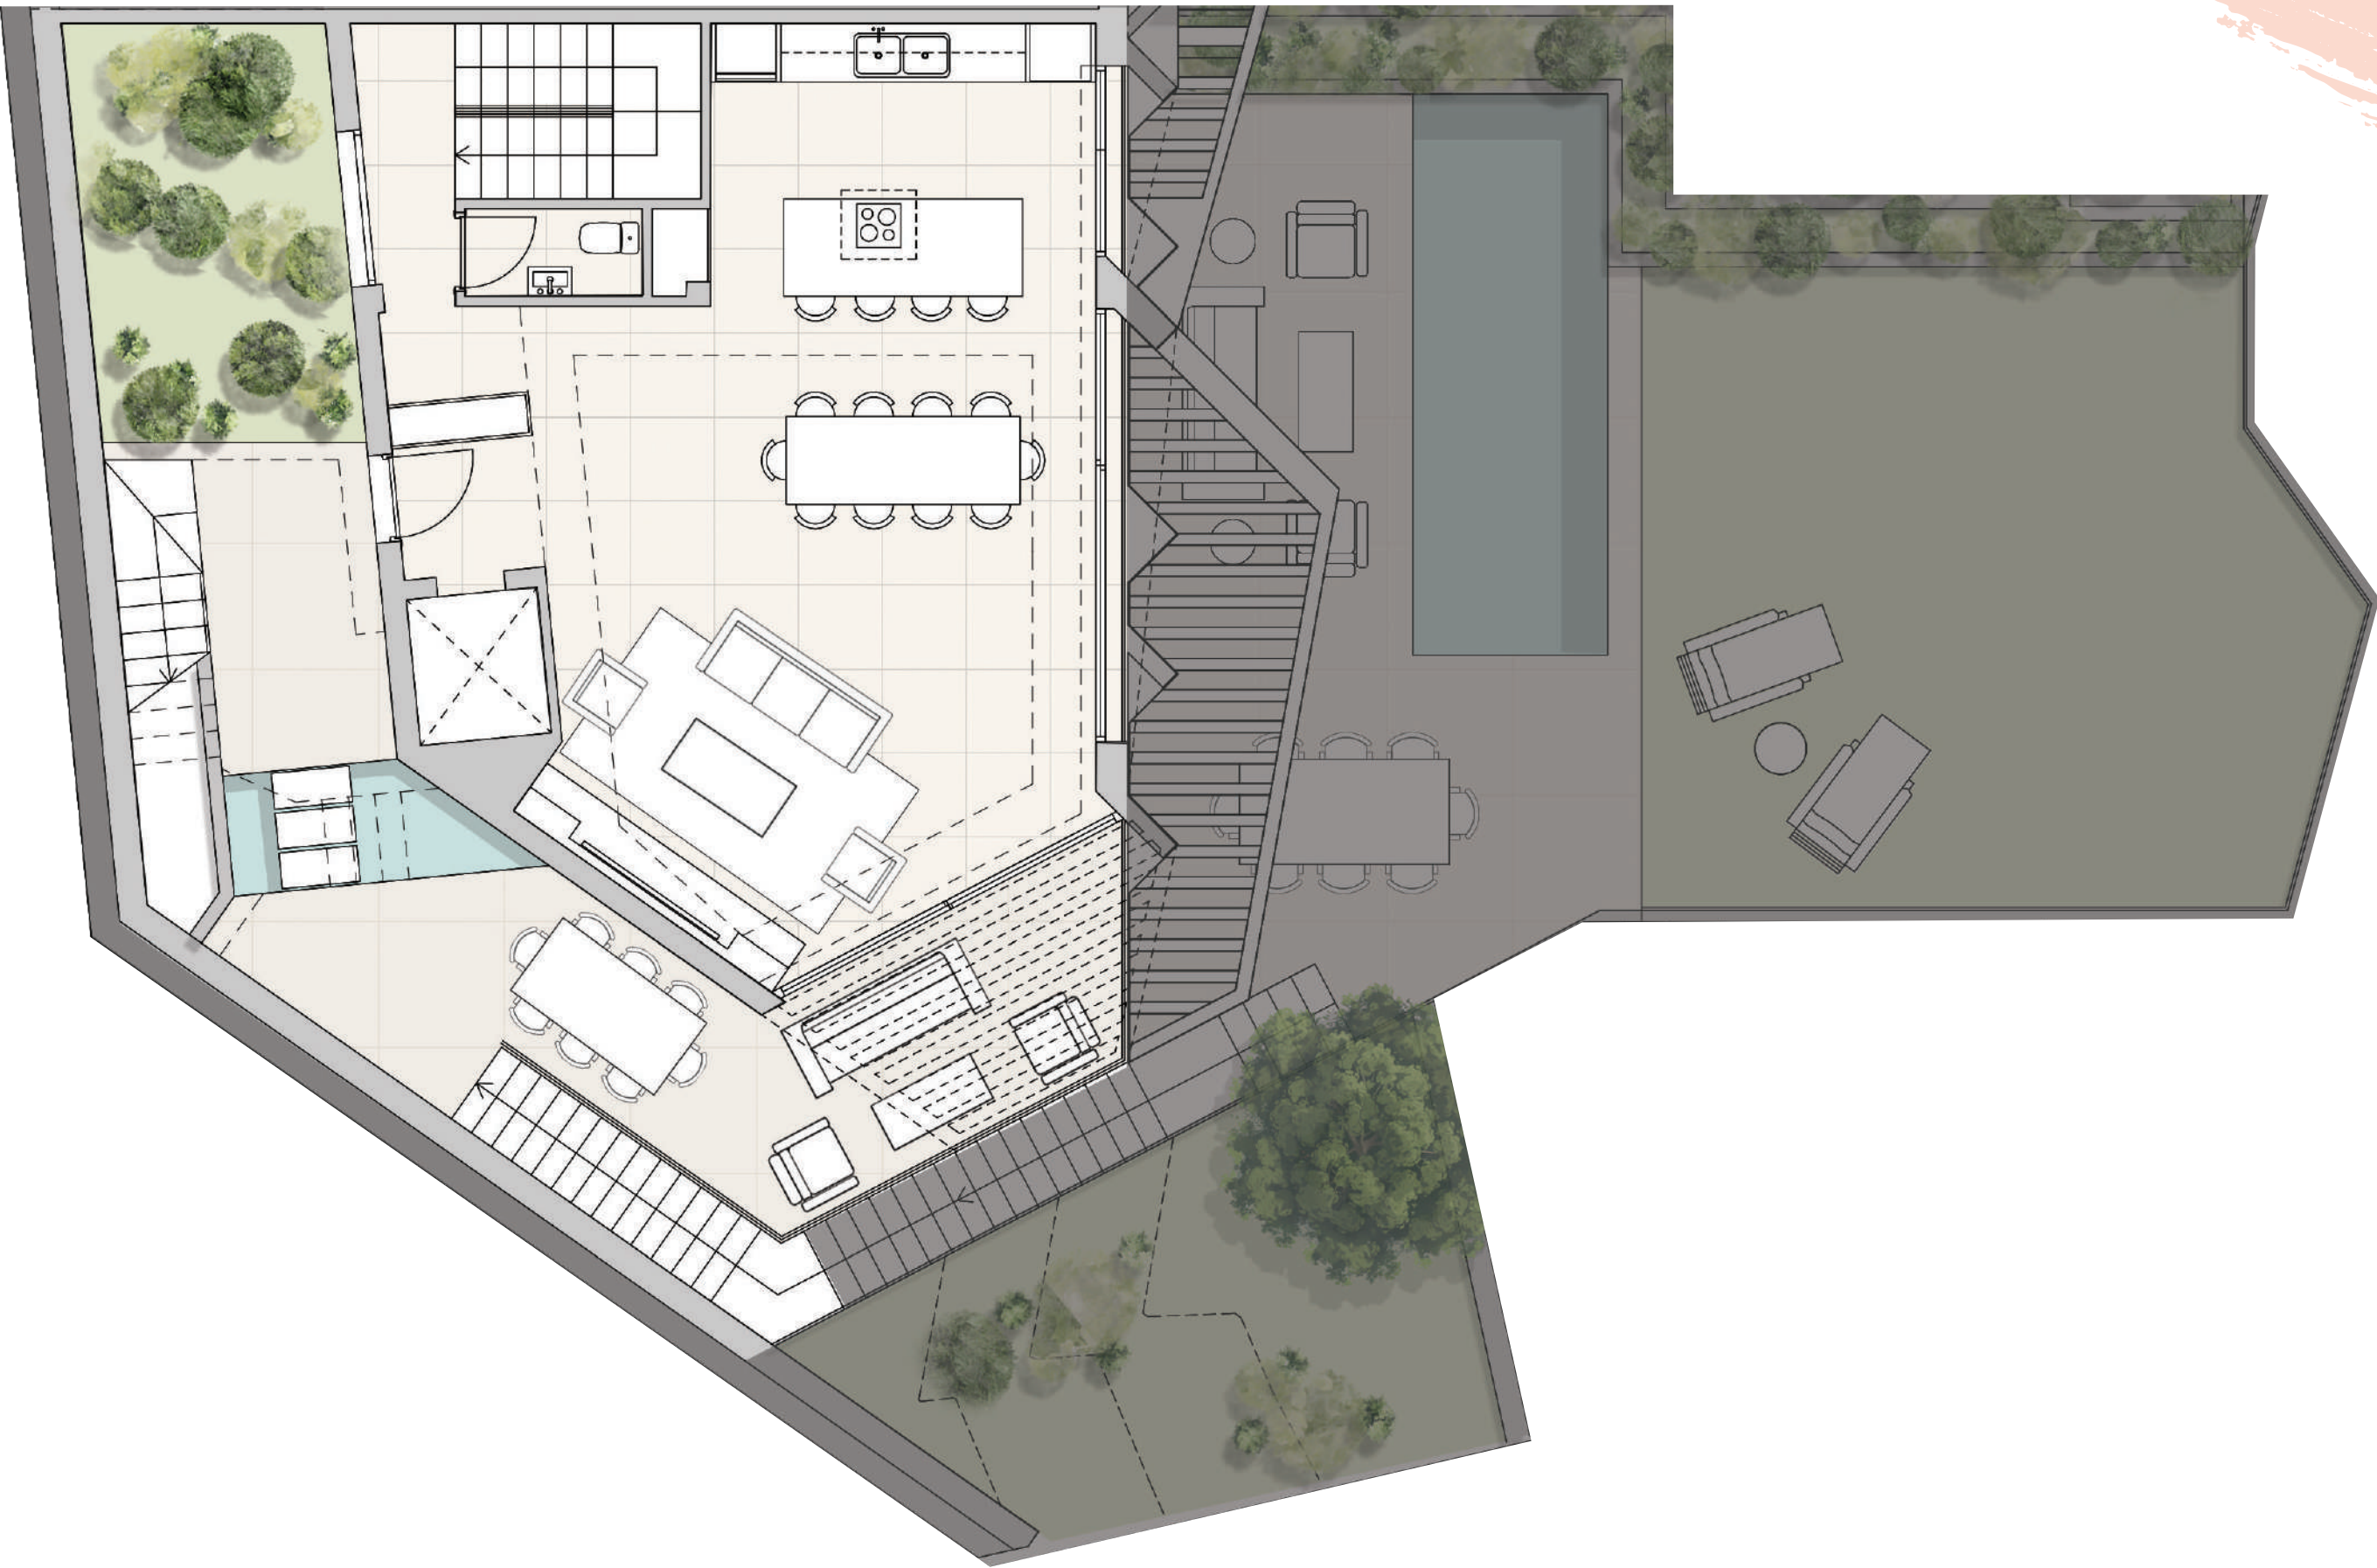

0

5

10m



The commercial plans have been drawn up on the basis of a Basic Project and are orientative, they do not constitute a contractual document, and are subject to possible variations due to technical, legal or administrative requirements, derived from obtaining the regulatory permits and licences, as well as due to construction or design needs derived from the development of the project and the Works Management. The surfaces are of a provisional nature. The furniture, both interior and exterior, as well as the landscaping, is fictitious and is not included in the sale price, the equipment of the dwellings being that which is described in the specifications. All information relating to R.D. 515/89 of 21 April is available to the public through our sales agents. Los planos comerciales han sido elaborados en base a un Proyecto Básico y son orientativos, no constituyen un documento contractual, están sometidos a posibles variaciones por exigencias técnicas, jurídicas o administrativas, derivadas de la obtención de los permisos y licencias reglamentarios, así como por necesidades constructivas o de diseño derivadas del desarrollo del proyecto y de la Dirección de Obra. Las superficies tienen carácter provisional. El mobiliario, tanto interior como exterior, así como el ajardinamiento, es ficticio y no está incluido en el precio de venta, siendo el equipamiento de las viviendas el que se describe en la memoria de calidades. Toda la información relativa al R.D. 515/89 de 21 de abril, se encuentra a disposición del público a través de nuestros comercializadores.

Longline
CAPITAL

Villa A (Sur)

Solarium Floor | Planta Solarium

Usable area		Sup. Útil	
T. Useful Area		T. Sup. Útil	198,53 m²
T. Built Area Housing		T. Sup. C. Vivienda	228,51 m²
T. Built Area + CA		T. Sup. C. + PPZC:	228,51 m²
Useful Area (RD 218/2005)		Sup. Útil (RD 218/2005)	141,61 m²
Built Area (RD 218/2005)		Sup. C. (RD 218/2005)	162,88 m²
T. Exterior Surface Area		T. Sup. Exterior	239,02 m²
T. Surfaces		T. Superficies	
Hall		Vestíbulo	2,62 m²
Staircase-Elevator		Escalera-Ascensor	11,24 m²
Living-Dining-Kitchen		Salón-Comedor-Cocina	46,67 m²
Bathroom		Aseo	1,64 m²
Bedroom 1		Dormitorio 1	14,29 m²
Walk-in Closet		Vestidor	6,50 m²
Bathroom 1		Baño 1	4,92 m²
Bedroom 2		Dormitorio 2	10,05 m²
Bedroom 3		Dormitorio 3	12,42 m²
Bathroom 2		Baño 2	3,45 m²
Hall		Vestíbulo	6,19 m²
Staircase-Elevator		Escalera-Ascensor	8,75 m²
Storage Room		Almacén	78,50 m²
Entrance Courtyard		Patio de acceso	13,11 m²
Open Terrace		Terraza descubierta	19,97 m²
Solarium		Solarium	68,33 m²
Porches and Gardens		Porches y Jardines	137,61 m²
Parking		Aparcamiento	1 m²

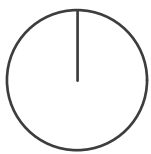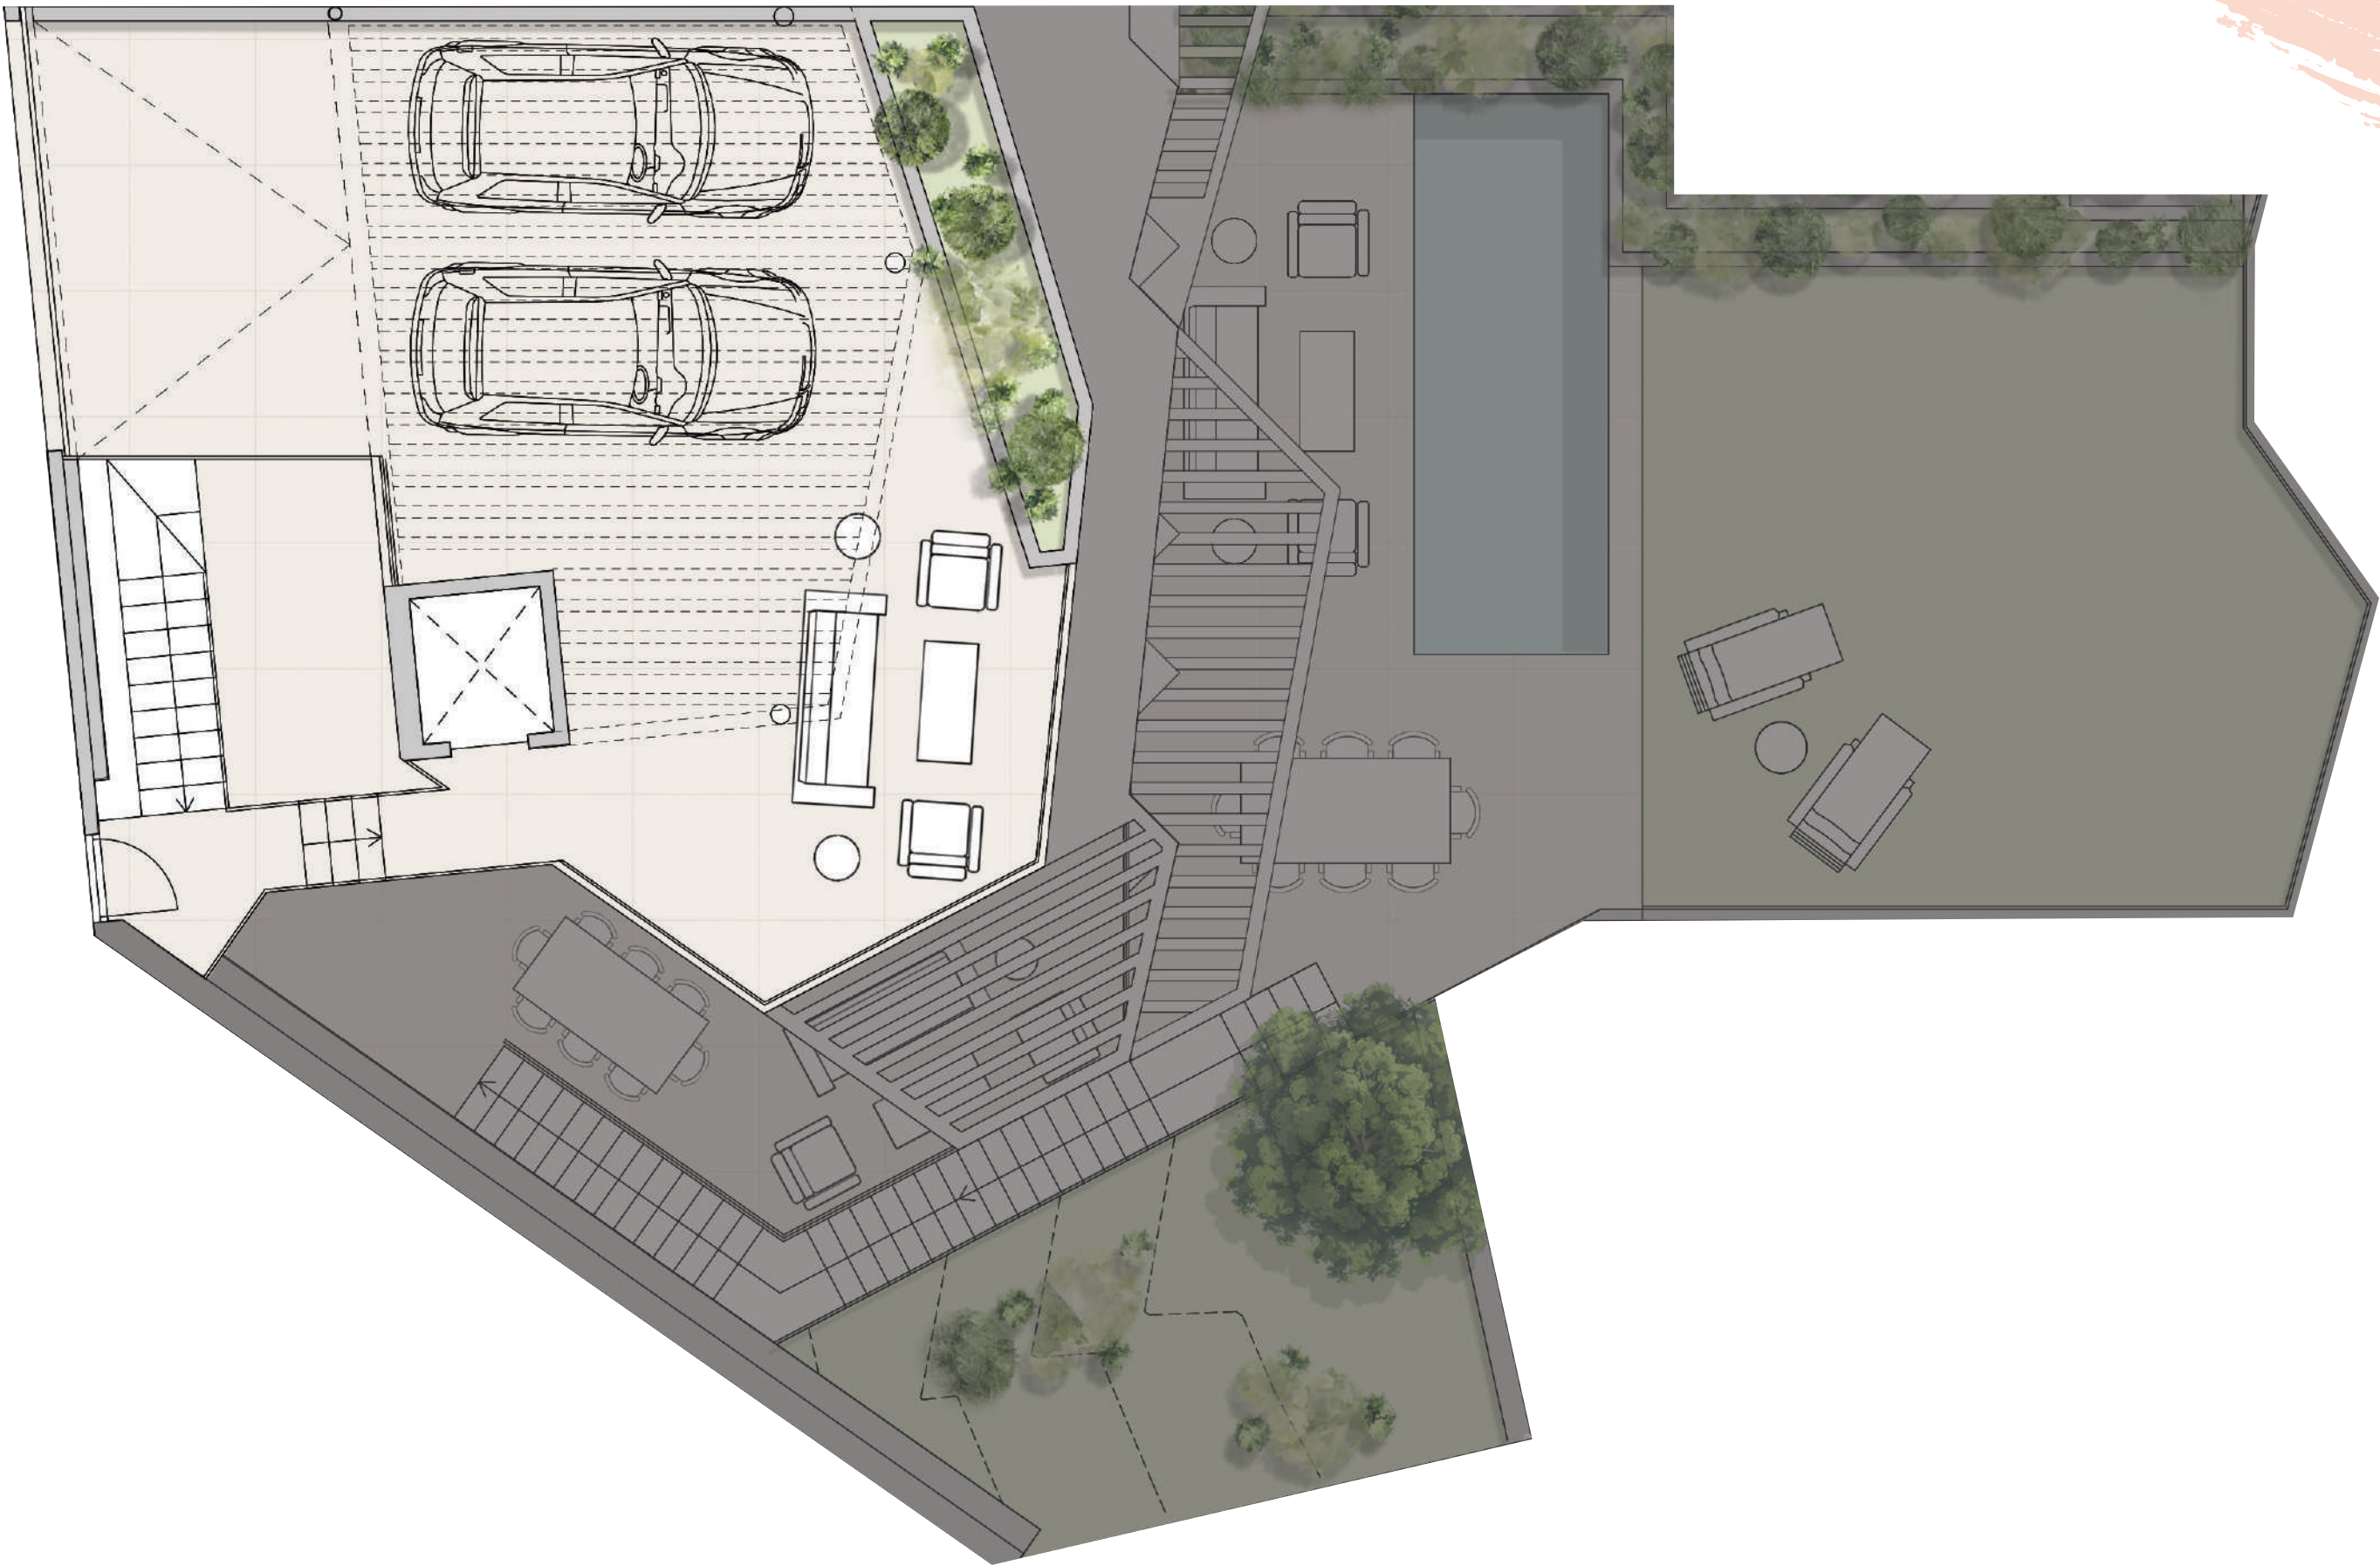

0

5

10m

The commercial plans have been drawn up on the basis of a Basic Project and are orientative, they do not constitute a contractual document, and are subject to possible variations due to technical, legal or administrative requirements, derived from obtaining the regulatory permits and licences, as well as due to construction or design needs derived from the development of the project and the Works Management. The surfaces are of a provisional nature. The furniture, both interior and exterior, as well as the landscaping, is fictitious and is not included in the sale price, the equipment of the dwellings being that which is described in the specifications. All information relating to R.D. 515/89 of 21 April is available to the public through our sales agents. Los planos comerciales han sido elaborados en base a un Proyecto Básico y son orientativos, no constituyen un documento contractual, están sometidos a posibles variaciones por exigencias técnicas, jurídicas o administrativas, derivadas de la obtención de los permisos y licencias reglamentarios, así como por necesidades constructivas o de diseño derivadas del desarrollo del proyecto y de la Dirección de Obra. Las superficies tienen carácter provisional. El mobiliario, tanto interior como exterior, así como el ajardinamiento, es ficticio y no está incluido en el precio de venta, siendo el equipamiento de las viviendas el que se describe en la memoria de calidades. Toda la información relativa al R.D. 515/89 de 21 de abril, se encuentra a disposición del público a través de nuestros comercializadores.