

Villa B (Norte)

Basement Floor | Planta Sótano

Usable area

T. Useful Area
T. Built Area Housing
T. Built Area + CA
Useful Area (RD 218/2005)
Built Area (RD 218/2005)
T. Exterior Surface Area

Sup. Útil

T. Sup. Útil
T. Sup. C. Vivienda
T. Sup. C. + PPZC:
Sup. Útil (RD 218/2005)
Sup. C. (RD 218/2005)
T. Sup. Exterior

216,58 m²
246,66 m²
246,66 m²
154,58 m²
176,10 m²
250,50 m²

T. Surfaces

Hall
Staircase-Elevator
Elevator
Living-Dining-Kitchen
Bathroom

T. Superficies

Vestíbulo
Escalera-Ascensor
Ascensor
Salón-Comedor-Cocina
Aseo

4,19 m²
11,24 m²
50,58 m²
1,64 m²
15,12 m²

Bedroom 1
Walk-in Closet
Bathroom 1
Bedroom 2
Bedroom 3
Bathroom 2
Hall
Staircase-Elevator

Dormitorio 1
Vestidor
Baño 1
Dormitorio 2
Dormitorio 3
Baño 2
Vestíbulo
Escalera-Ascensor

3,35 m²
5,21 m²
11,00 m²
3,04 m²
13,28 m²
5,15 m²
4,16 m²
10,79 m²

Storage Room

Almacén

76,05 m²

Entrance Courtyard
Open Terrace
Solarium
Porches and Gardens



Patio de acceso
Terraza descubierta
Solarium
Porches y Jardines

14,21 m²
6,10 m²
73,19 m²
157,00 m²

Parking

Aparcamiento

2 m²

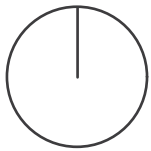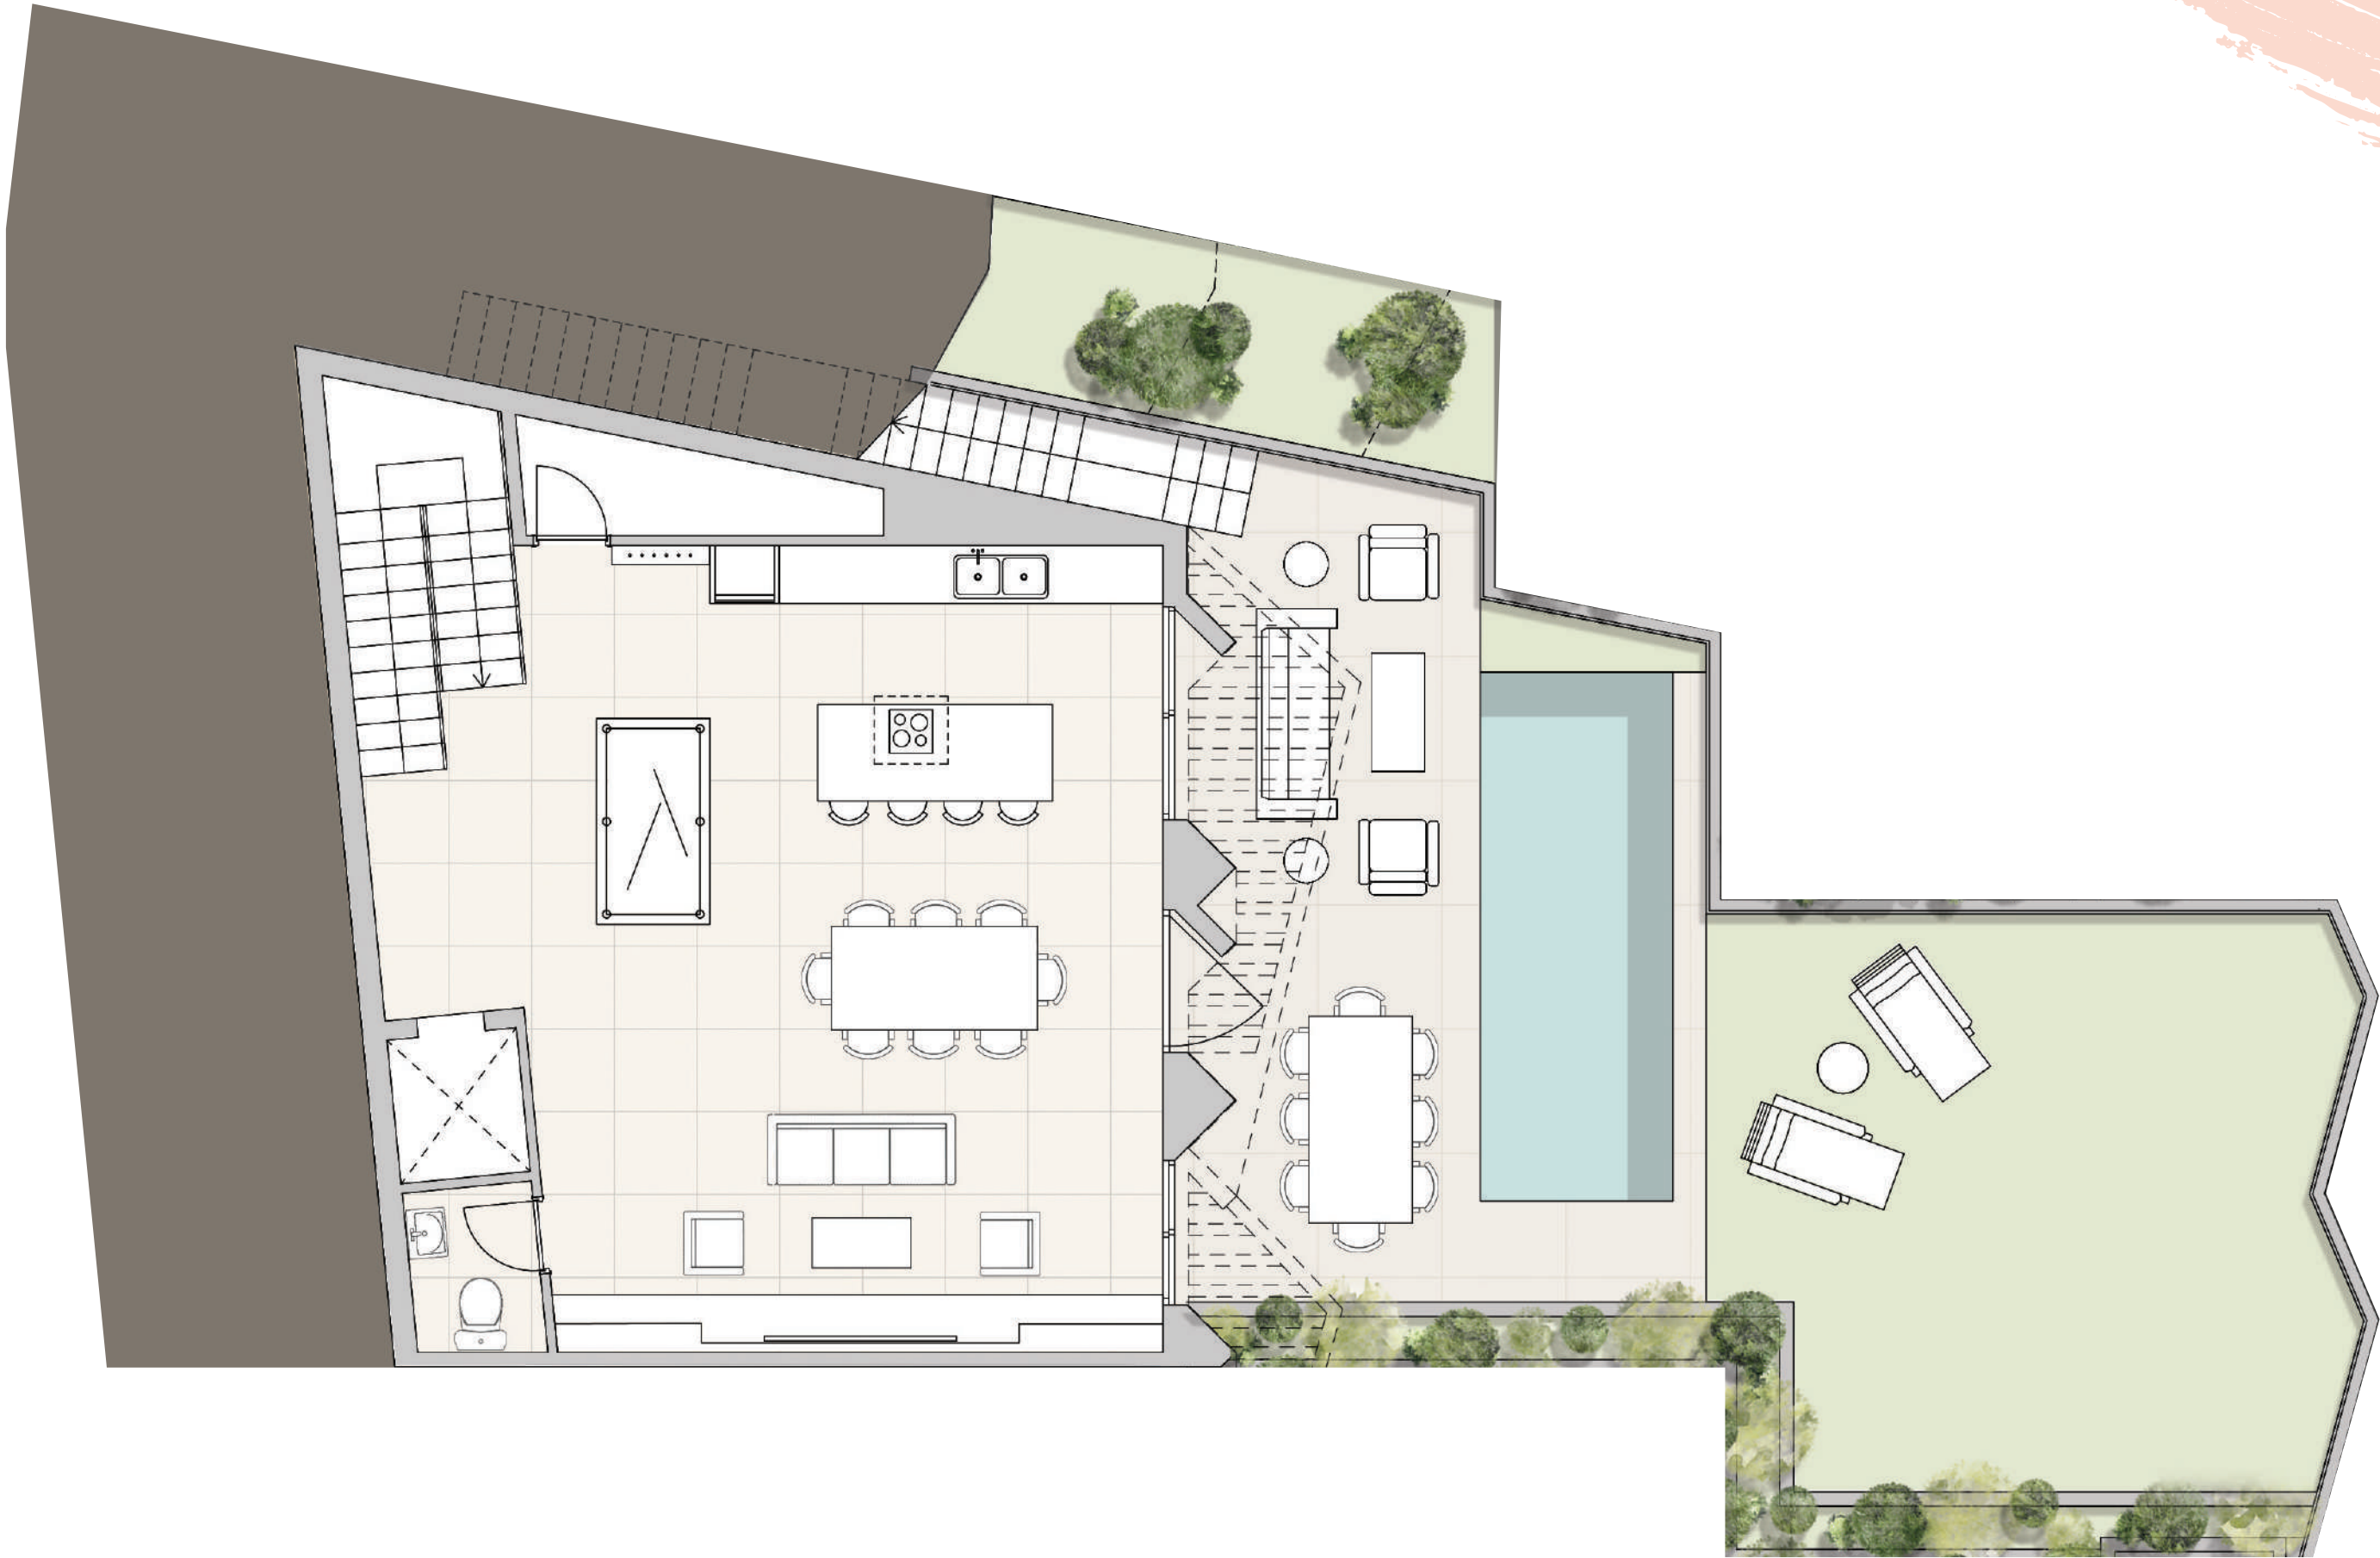

0

5

10m

The commercial plans have been drawn up on the basis of a Basic Project and are orientative, they do not constitute a contractual document, and are subject to possible variations due to technical, legal or administrative requirements, derived from obtaining the regulatory permits and licences, as well as due to construction or design needs derived from the development of the project and the Works Management. The surfaces are of a provisional nature. The furniture, both interior and exterior, as well as the landscaping, is fictitious and is not included in the sale price, the equipment of the dwellings being that which is described in the specifications. All information relating to R.D. 515/89 of 21 April is available to the public through our sales agents. Los planos comerciales han sido elaborados en base a un Proyecto Básico y son orientativos, no constituyen un documento contractual, están sometidos a posibles variaciones por exigencias técnicas, jurídicas o administrativas, derivadas de la obtención de los permisos y licencias reglamentarias, así como por necesidades constructivas o de diseño derivadas del desarrollo del proyecto y de la Dirección de Obra. Las superficies tienen carácter provisional. El mobiliario, tanto interior como exterior, así como el ajardinamiento, es ficticio y no está incluido en el precio de venta, siendo el equipamiento de las viviendas el que se describe en la memoria de calidades. Toda la información relativa al R.D. 515/89 de 21 de abril, se encuentra a disposición del público a través de nuestros comercializadores.

Villa B (Norte)

Ground Floor | Planta Baja

Usable area

T. Useful Area
T. Built Area Housing
T. Built Area + CA
Useful Area (RD 218/2005)
Built Area (RD 218/2005)
T. Exterior Surface Area

Sup. Útil

T. Sup. Útil
T. Sup. C. Vivienda
T. Sup. C. + PPZC:
Sup. Útil (RD 218/2005)
Sup. C. (RD 218/2005)
T. Sup. Exterior

216,58 m²
246,66 m²
246,66 m²
154,58 m²
176,10 m²
250,50 m²

T. Surfaces

Hall
Staircase-Elevator
Elevator
Living-Dining-Kitchen
Bathroom

T. Superficies

Vestíbulo
Escalera-Ascensor
Ascensor
Salón-Comedor-Cocina
Aseo

4,19 m²
11,24 m²
50,58 m²
1,64 m²

Bedroom 1
Walk-in Closet
Bathroom 1
Bedroom 2
Bedroom 3
Bathroom 2
Hall
Staircase-Elevator

Dormitorio 1
Vestidor
Baño 1
Dormitorio 2
Dormitorio 3
Baño 2
Vestíbulo
Escalera-Ascensor

15,12 m²
3,35 m²
5,21 m²
11,00 m²
3,04 m²
13,28 m²
5,15 m²
4,16 m²
10,79 m²

Storage Room

Almacén

76,05 m²

Entrance Courtyard
Open Terrace
Solarium
Porches and Gardens



Patio de acceso
Terraza descubierta
Solarium
Porches y Jardines

14,21 m²
6,10 m²
73,19 m²
157,00 m²

Parking

Aparcamiento

2 m²

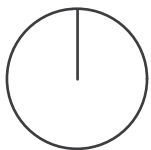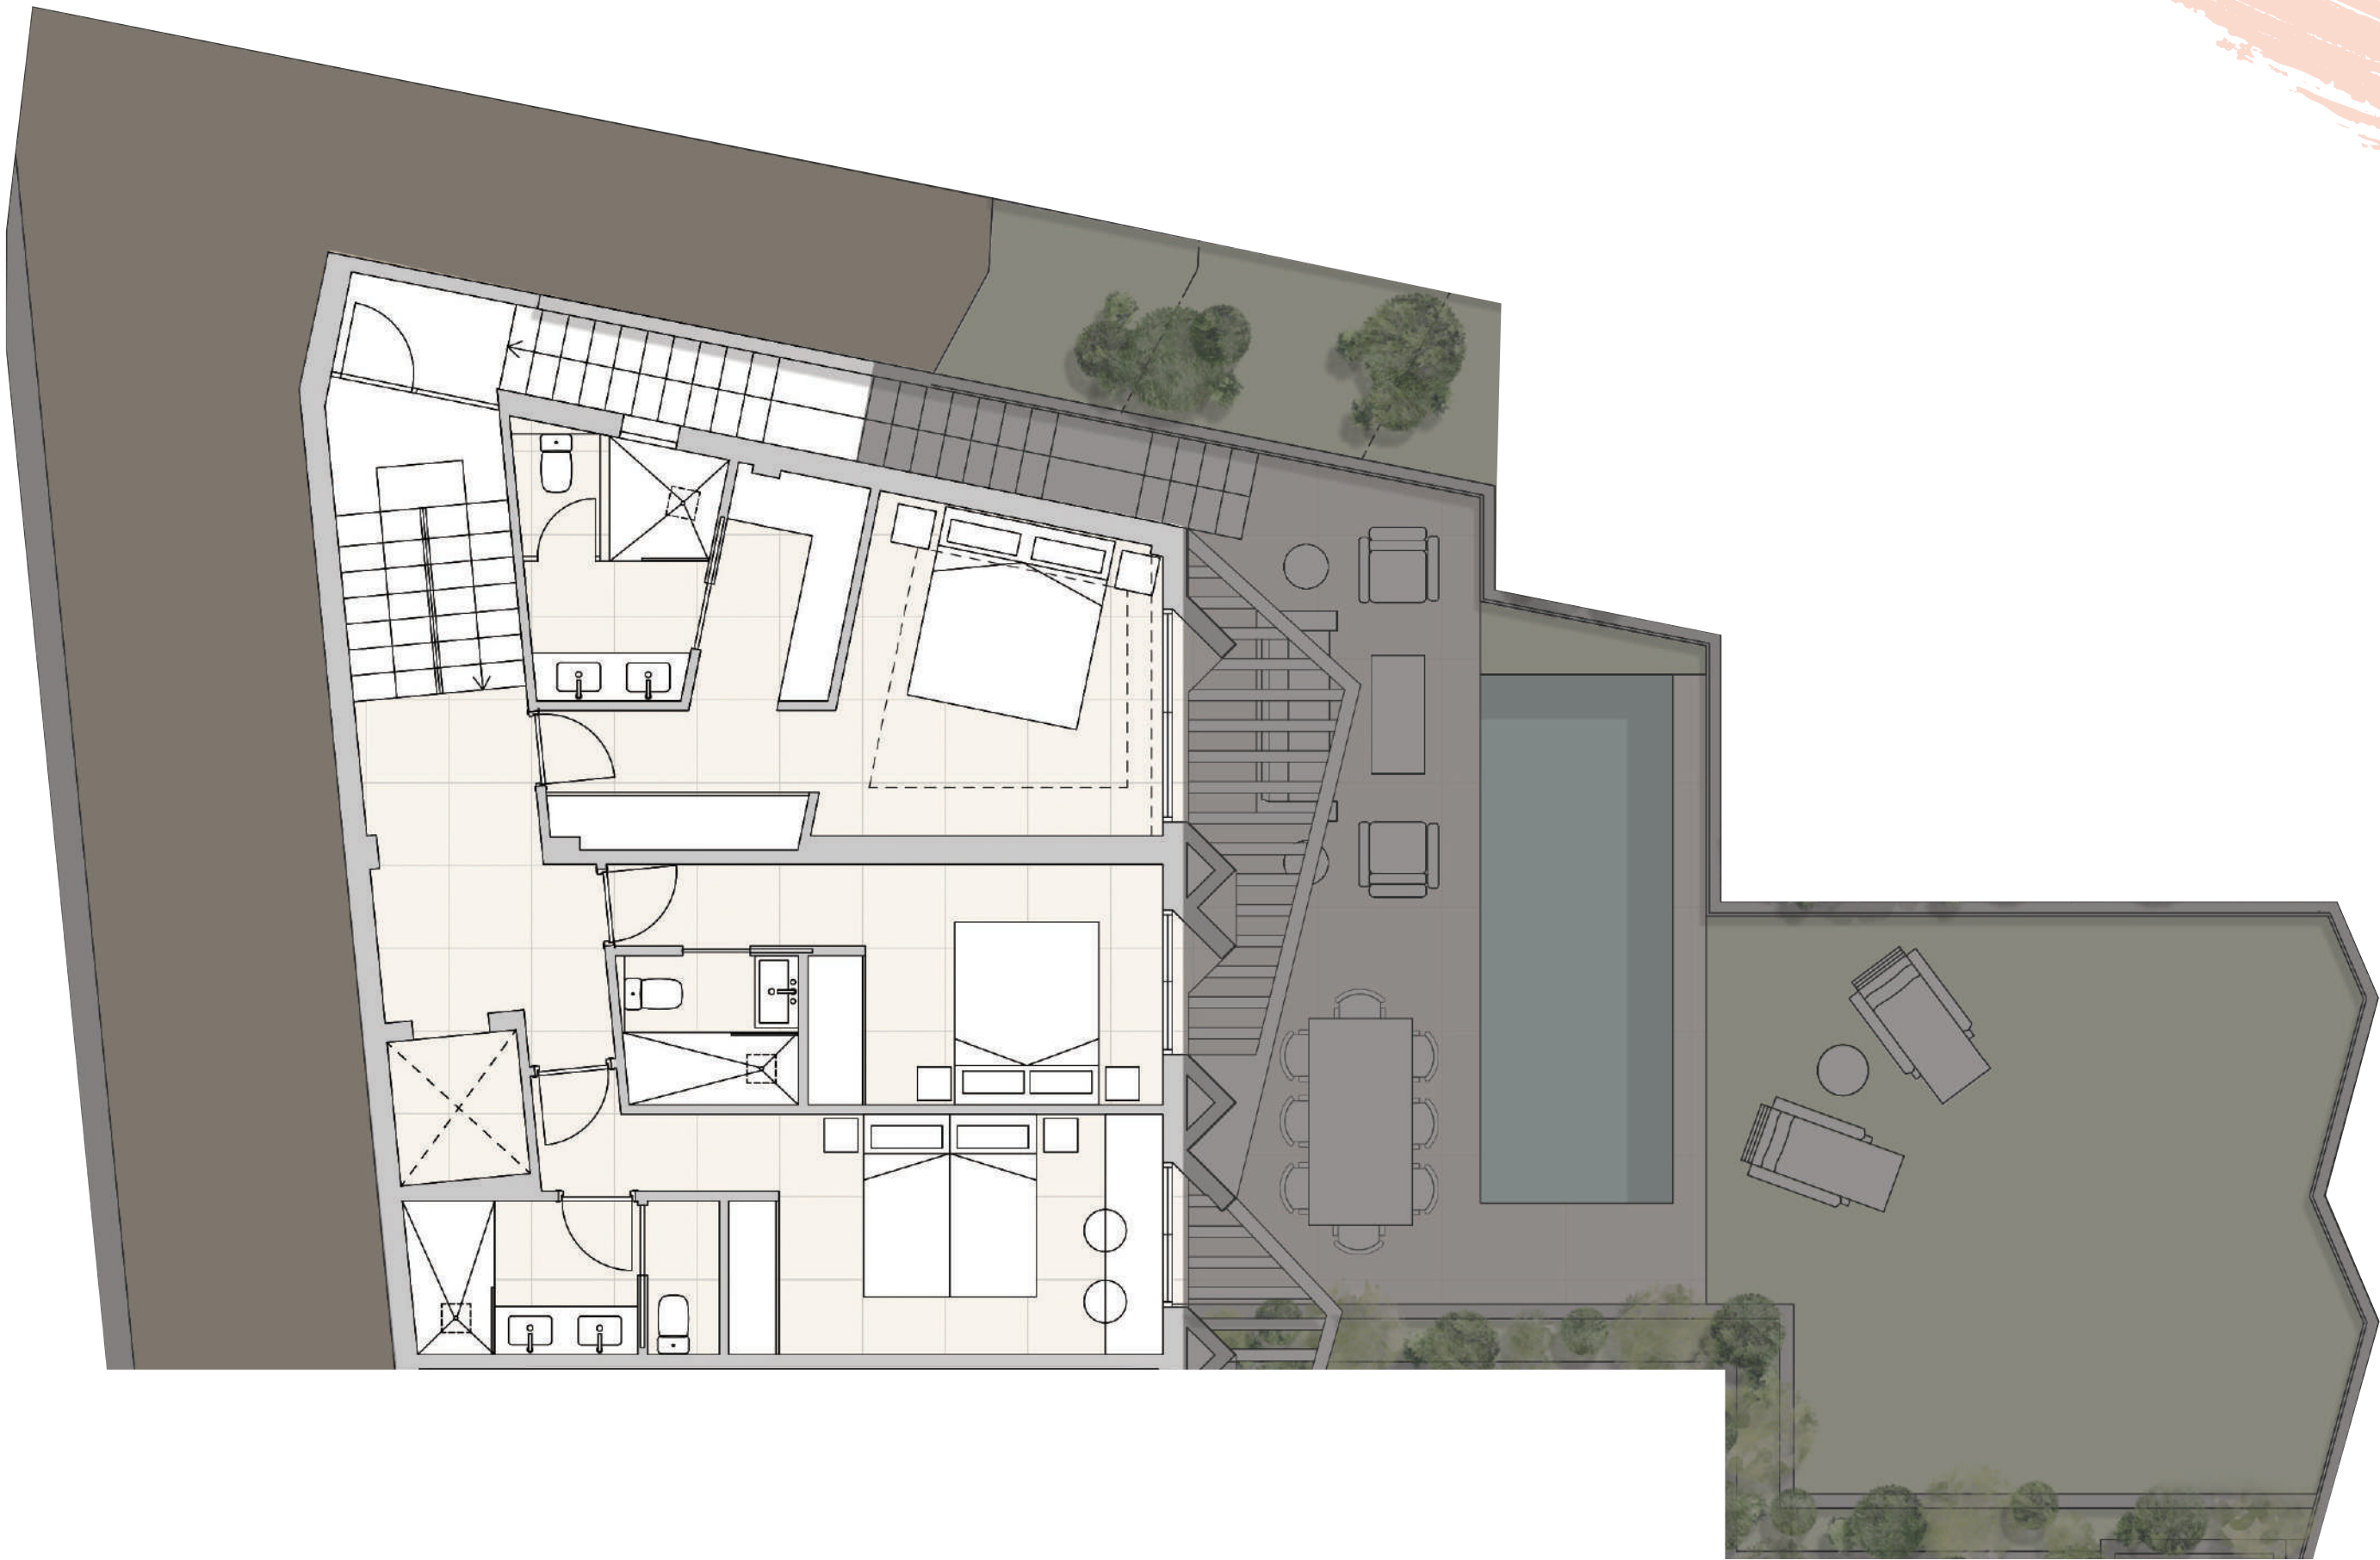

0

5

10m

The commercial plans have been drawn up on the basis of a Basic Project and are orientative, they do not constitute a contractual document, and are subject to possible variations due to technical, legal or administrative requirements, derived from obtaining the regulatory permits and licences, as well as due to construction or design needs derived from the development of the project and the Works Management. The surfaces are of a provisional nature. The furniture, both interior and exterior, as well as the landscaping, is fictitious and is not included in the sale price, the equipment of the dwellings being that which is described in the specifications. All information relating to RD. 515/89 of 21 April is available to the public through our sales agents. Los planos comerciales han sido elaborados en base a un Proyecto Básico y son orientativos, no constituyen un documento contractual, están sometidos a posibles variaciones por exigencias técnicas, jurídicas o administrativas, derivadas de la obtención de los permisos y licencias reglamentarios, así como por necesidades constructivas o de diseño derivadas del desarrollo del proyecto y de la Dirección de Obra. Las superficies tienen carácter provisional. El mobiliario, tanto interior como exterior, así como el ajardinamiento, es ficticio y no está incluido en el precio de venta, siendo el equipamiento de las viviendas el que se describe en la memoria de calidades. Toda la información relativa al RD. 515/89 de 21 de abril, se encuentra a disposición del público a través de nuestros comercializadores.

Villa B (Norte)

First Floor | Planta Primera

Usable area

T. Useful Area
T. Built Area Housing
T. Built Area + CA
Useful Area (RD 218/2005)
Built Area (RD 218/2005)
T. Exterior Surface Area

Sup. Útil

T. Sup. Útil
T. Sup. C. Vivienda
T. Sup. C. + PPZC:
Sup. Útil (RD 218/2005)
Sup. C. (RD 218/2005)
T. Sup. Exterior

216,58 m²
246,66 m²
246,66 m²
154,58 m²
176,10 m²
250,50 m²

T. Surfaces

Hall
Staircase-Elevator
Elevator
Living-Dining-Kitchen
Bathroom

T. Superficies

Vestíbulo
Escalera-Ascensor
Ascensor
Salón-Comedor-Cocina
Aseo

4,19 m²
11,24 m²
50,58 m²
1,64 m²
15,12 m²

Bedroom 1
Walk-in Closet
Bathroom 1
Bedroom 2
Bedroom 3
Bathroom 2
Hall
Staircase-Elevator

Dormitorio 1
Vestidor
Baño 1
Dormitorio 2
Dormitorio 3
Baño 2
Vestíbulo
Escalera-Ascensor

3,35 m²
5,21 m²
11,00 m²
3,04 m²
13,28 m²
5,15 m²
4,16 m²
10,79 m²

Storage Room

Almacén

76,05 m²

Entrance Courtyard
Open Terrace
Solarium
Porches and Gardens



Patio de acceso
Terraza descubierta
Solarium
Porches y Jardines

14,21 m²
6,10 m²
73,19 m²
157,00 m²

Parking

Aparcamiento

2 m²

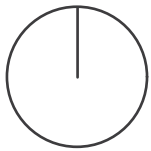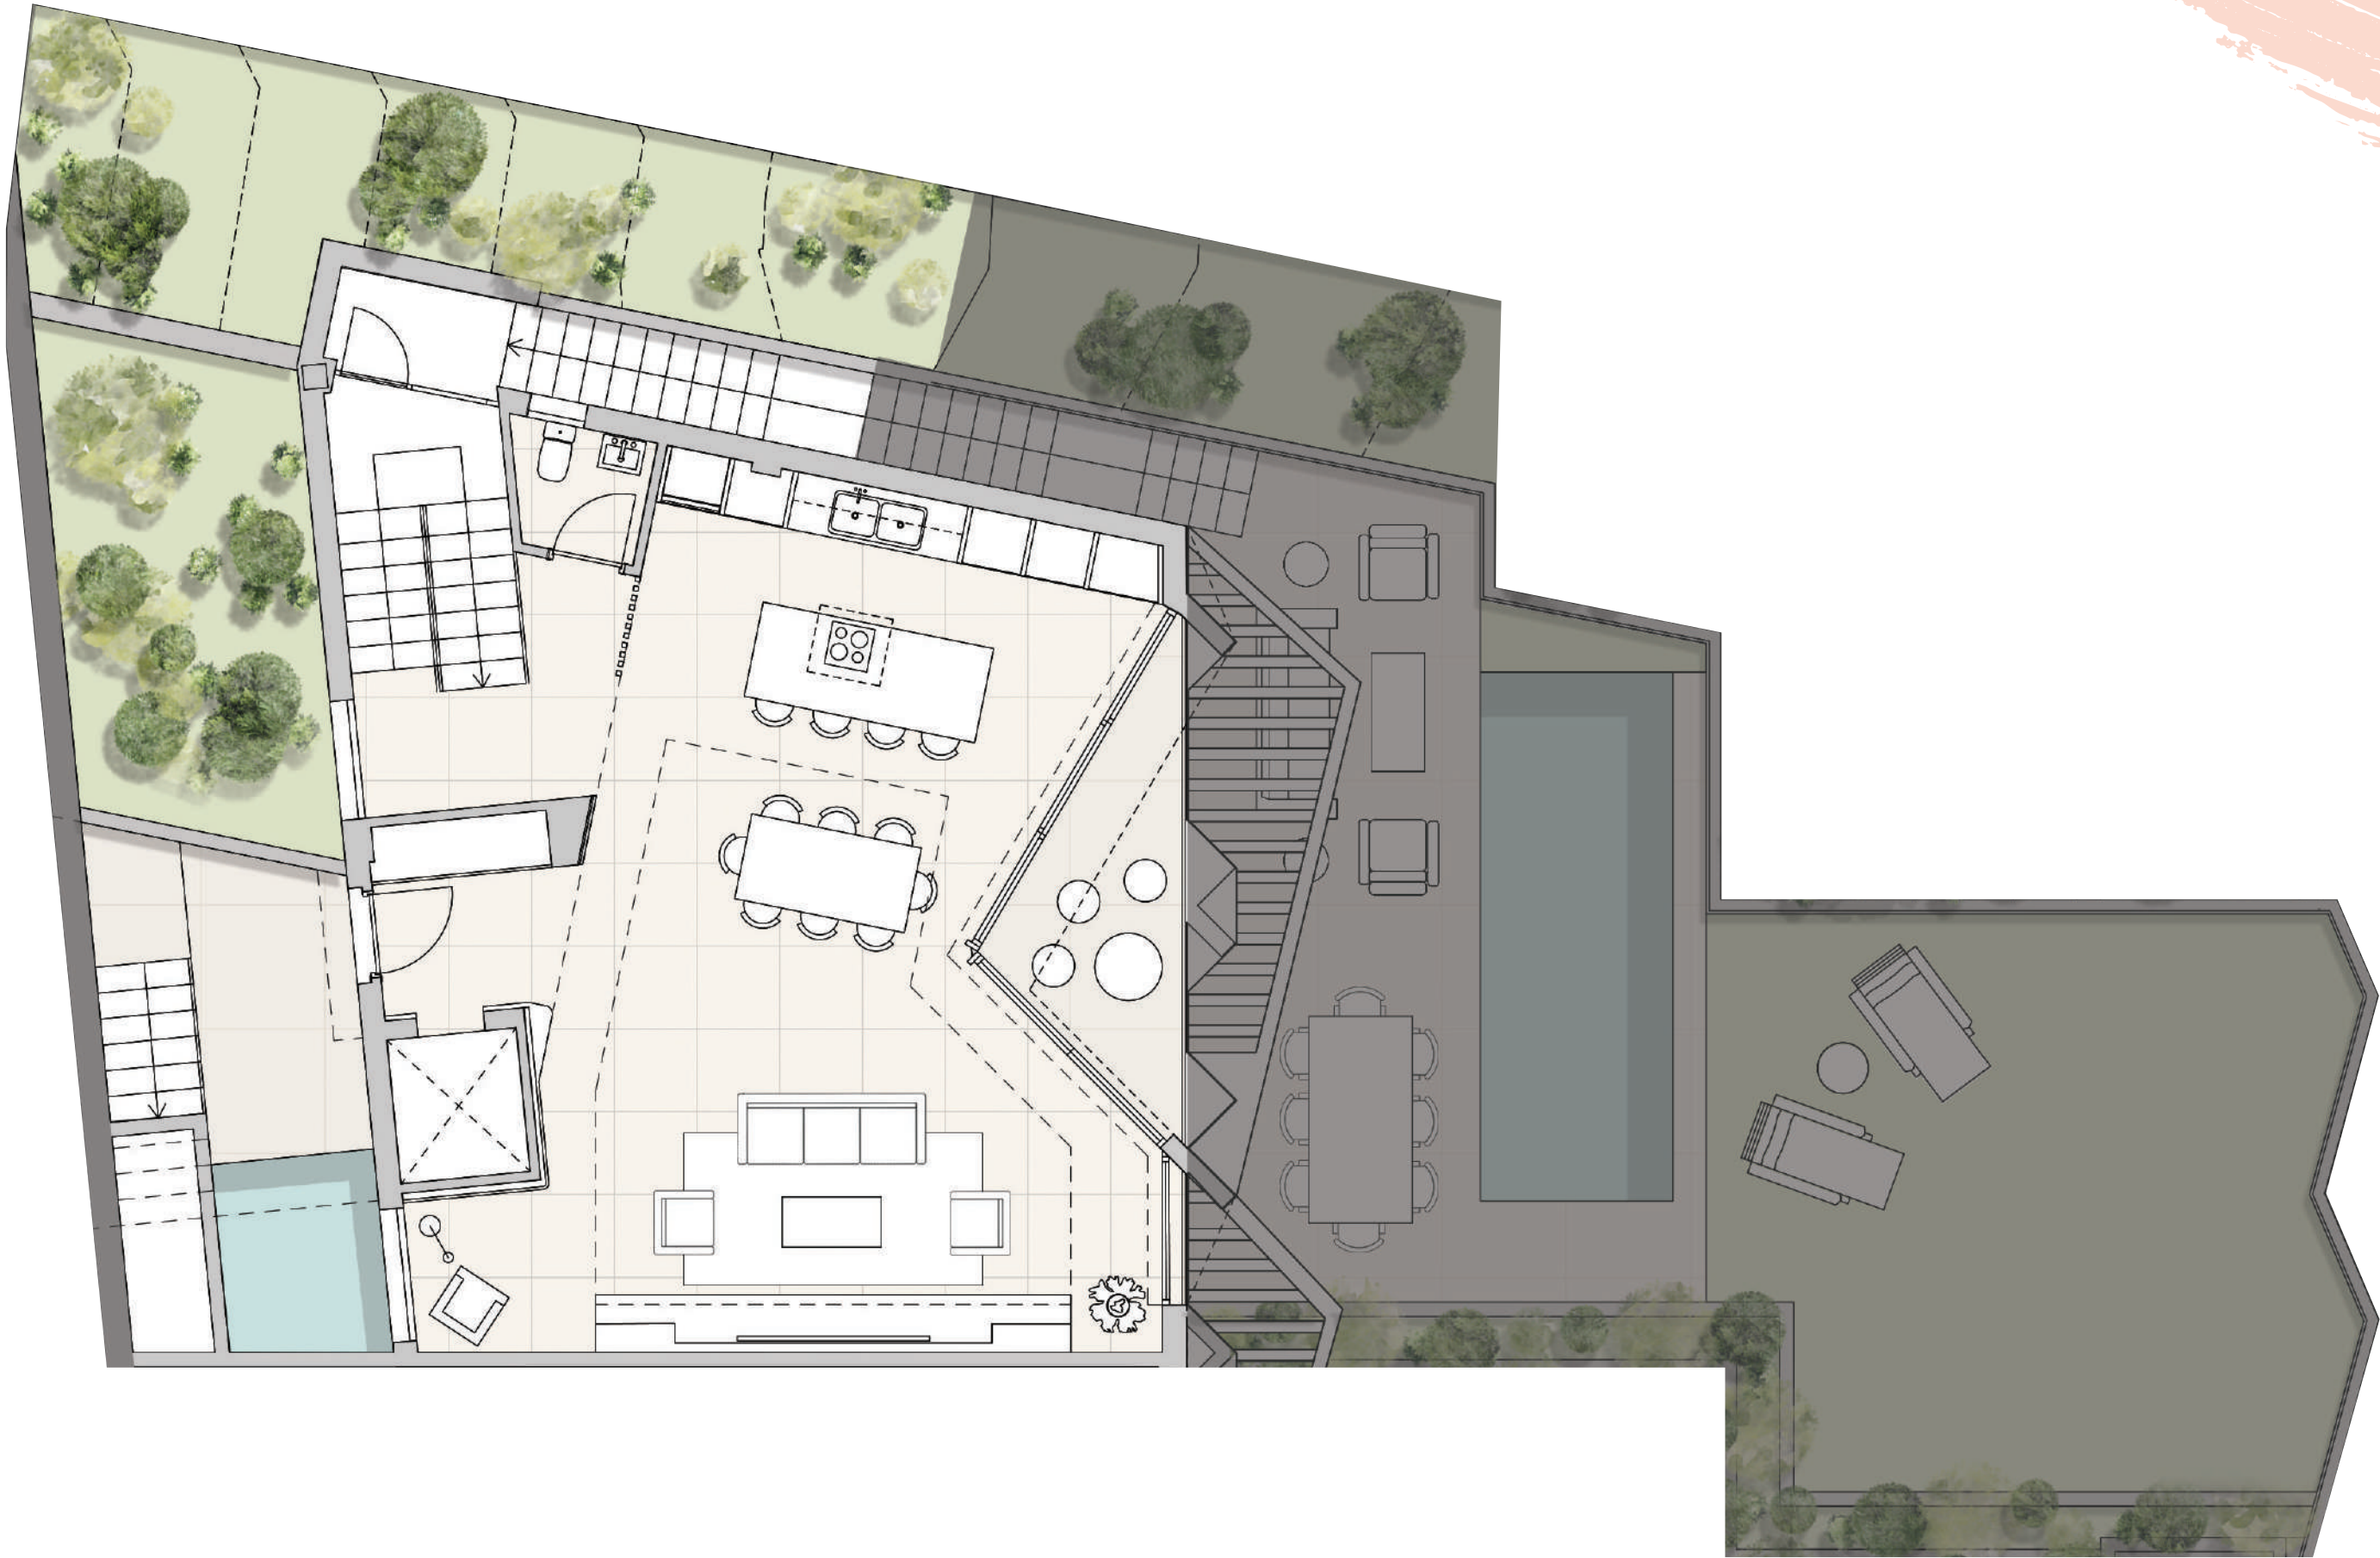

0

5

10m

The commercial plans have been drawn up on the basis of a Basic Project and are orientative, they do not constitute a contractual document, and are subject to possible variations due to technical, legal or administrative requirements, derived from obtaining the regulatory permits and licences, as well as due to construction or design needs derived from the development of the project and the Works Management. The surfaces are of a provisional nature. The furniture, both interior and exterior, as well as the landscaping, is fictitious and is not included in the sale price, the equipment of the dwellings being that which is described in the specifications. All information relating to R.D. 515/89 of 21 April is available to the public through our sales agents. Los planos comerciales han sido elaborados en base a un Proyecto Básico y son orientativos, no constituyen un documento contractual, están sometidos a posibles variaciones por exigencias técnicas, jurídicas o administrativas, derivadas de la obtención de los permisos y licencias reglamentarias, así como por necesidades constructivas o de diseño derivadas del desarrollo del proyecto y de la Dirección de Obra. Las superficies tienen carácter provisional. El mobiliario, tanto interior como exterior, así como el ajardinamiento, es ficticio y no está incluido en el precio de venta, siendo el equipamiento de las viviendas el que se describe en la memoria de calidades. Toda la información relativa al R.D. 515/89 de 21 de abril, se encuentra a disposición del público a través de nuestros comercializadores.

Villa B (Norte)

Solarium Floor | Planta Solarium

Usable area

T. Useful Area
T. Built Area Housing
T. Built Area + CA
Useful Area (RD 218/2005)
Built Area (RD 218/2005)
T. Exterior Surface Area

Sup. Útil

T. Sup. Útil 216,58 m²
T. Sup. C. Vivienda 246,66 m²
T. Sup. C. + PPZC: 246,66 m²
Sup. Útil (RD 218/2005) 154,58 m²
Sup. C. (RD 218/2005) 176,10 m²
T. Sup. Exterior 250,50 m²

T. Surfaces

Hall
Staircase-Elevator
Elevator
Living-Dining-Kitchen
Bathroom

T. Superficies

Vestíbulo 4,19 m²
Escalera-Ascensor 11,24 m²
Ascensor 50,58 m²
Salón-Comedor-Cocina 1,64 m²
Aseo 15,12 m²

Bedroom 1
Walk-in Closet
Bathroom 1
Bedroom 2
Bedroom 3
Bathroom 2
Hall
Staircase-Elevator

Dormitorio 1 3,35 m²
Vestidor 5,21 m²
Baño 1 11,00 m²
Dormitorio 2 3,04 m²
Dormitorio 3 13,28 m²
Baño 2 5,15 m²
Vestíbulo 4,16 m²
Escalera-Ascensor 10,79 m²

Storage Room



Almacén 76,05 m²

Entrance Courtyard
Open Terrace
Solarium
Porches and Gardens

Patio de acceso 14,21 m²
Terraza descubierta 6,10 m²
Solarium 73,19 m²
Porches y Jardines 157,00 m²

Parking

Aparcamiento 2 m²

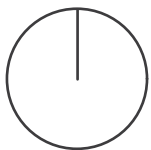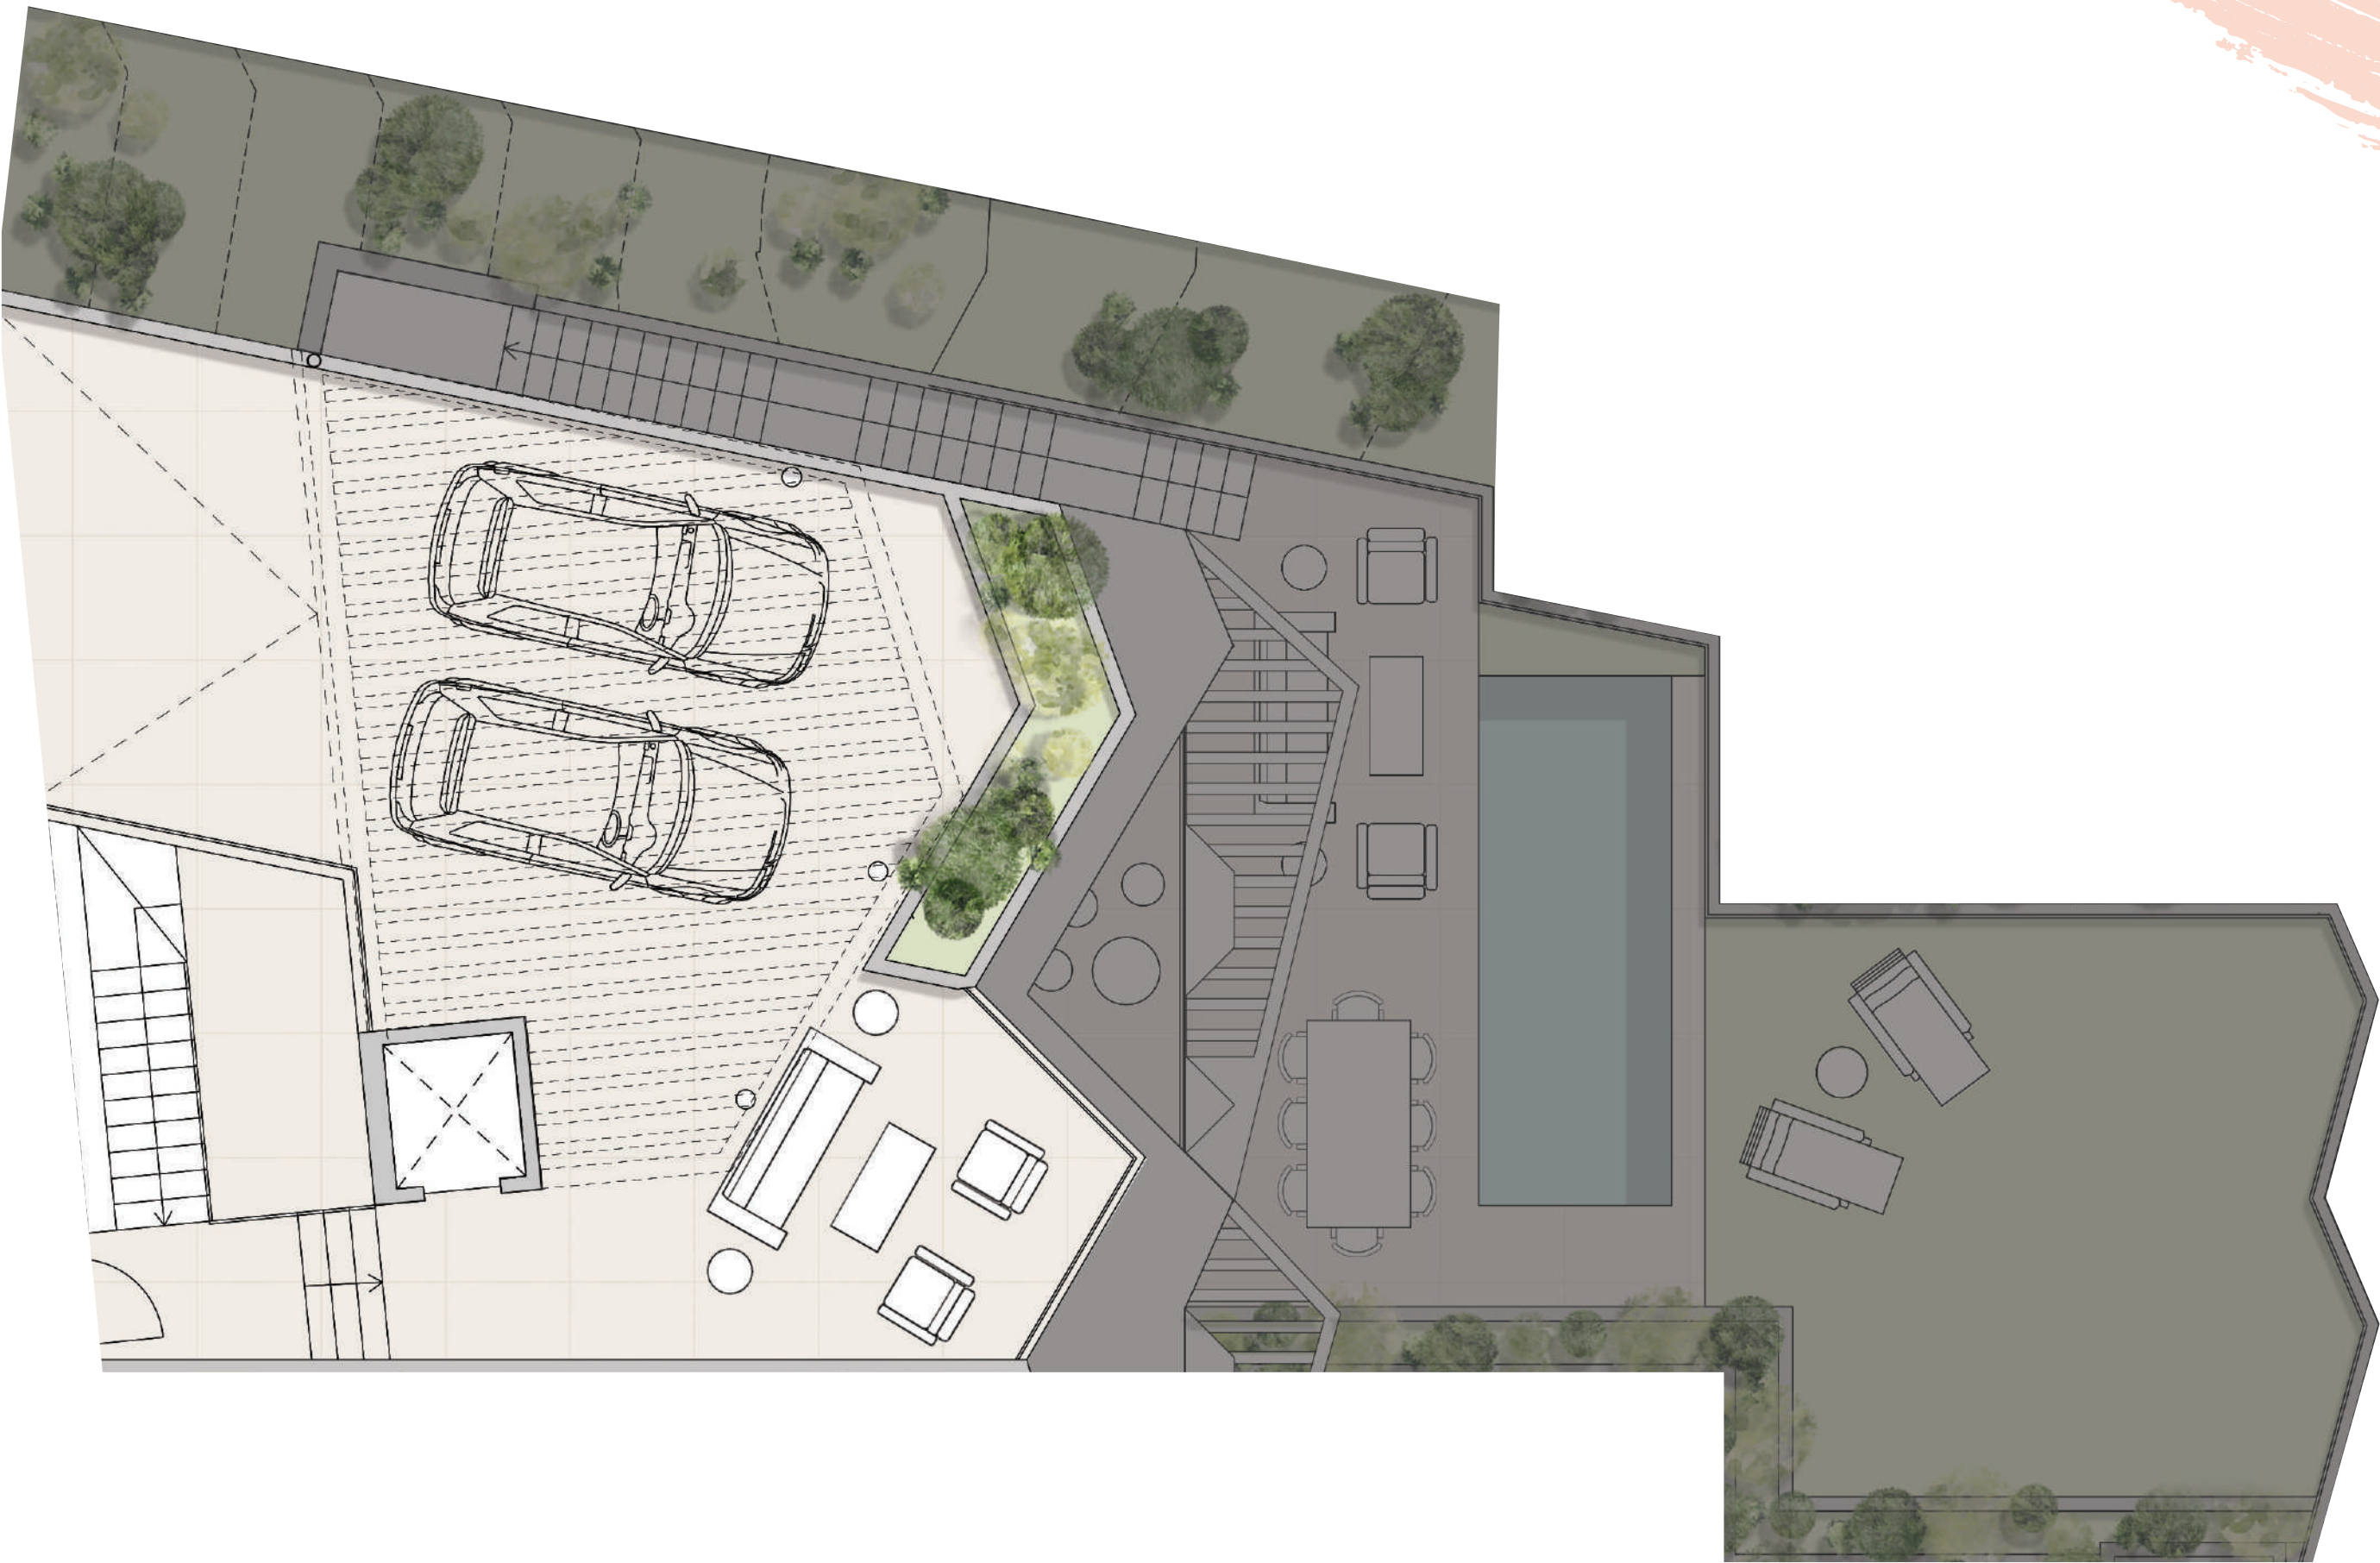

0

5

10m

The commercial plans have been drawn up on the basis of a Basic Project and are orientative, they do not constitute a contractual document, and are subject to possible variations due to technical, legal or administrative requirements, derived from obtaining the regulatory permits and licences, as well as due to construction or design needs derived from the development of the project and the Works Management. The surfaces are of a provisional nature. The furniture, both interior and exterior, as well as the landscaping, is fictitious and is not included in the sale price, the equipment of the dwellings being that which is described in the specifications. All information relating to R.D. 515/89 of 21 April is available to the public through our sales agents. Los planos comerciales han sido elaborados en base a un Proyecto Básico y son orientativos, no constituyen un documento contractual, están sometidos a posibles variaciones por exigencias técnicas, jurídicas o administrativas, derivadas de la obtención de los permisos y licencias reglamentarias, así como por necesidades constructivas o de diseño derivadas del desarrollo del proyecto y de la Dirección de Obra. Las superficies tienen carácter provisional. El mobiliario, tanto interior como exterior, así como el ajardinamiento, es ficticio y no está incluido en el precio de venta, siendo el equipamiento de las viviendas el que se describe en la memoria de calidades. Toda la información relativa al R.D. 515/89 de 21 de abril, se encuentra a disposición del público a través de nuestros comercializadores.